
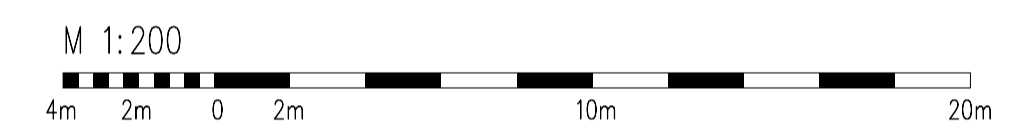


DONAU

**Legende**

Planung	Bestand

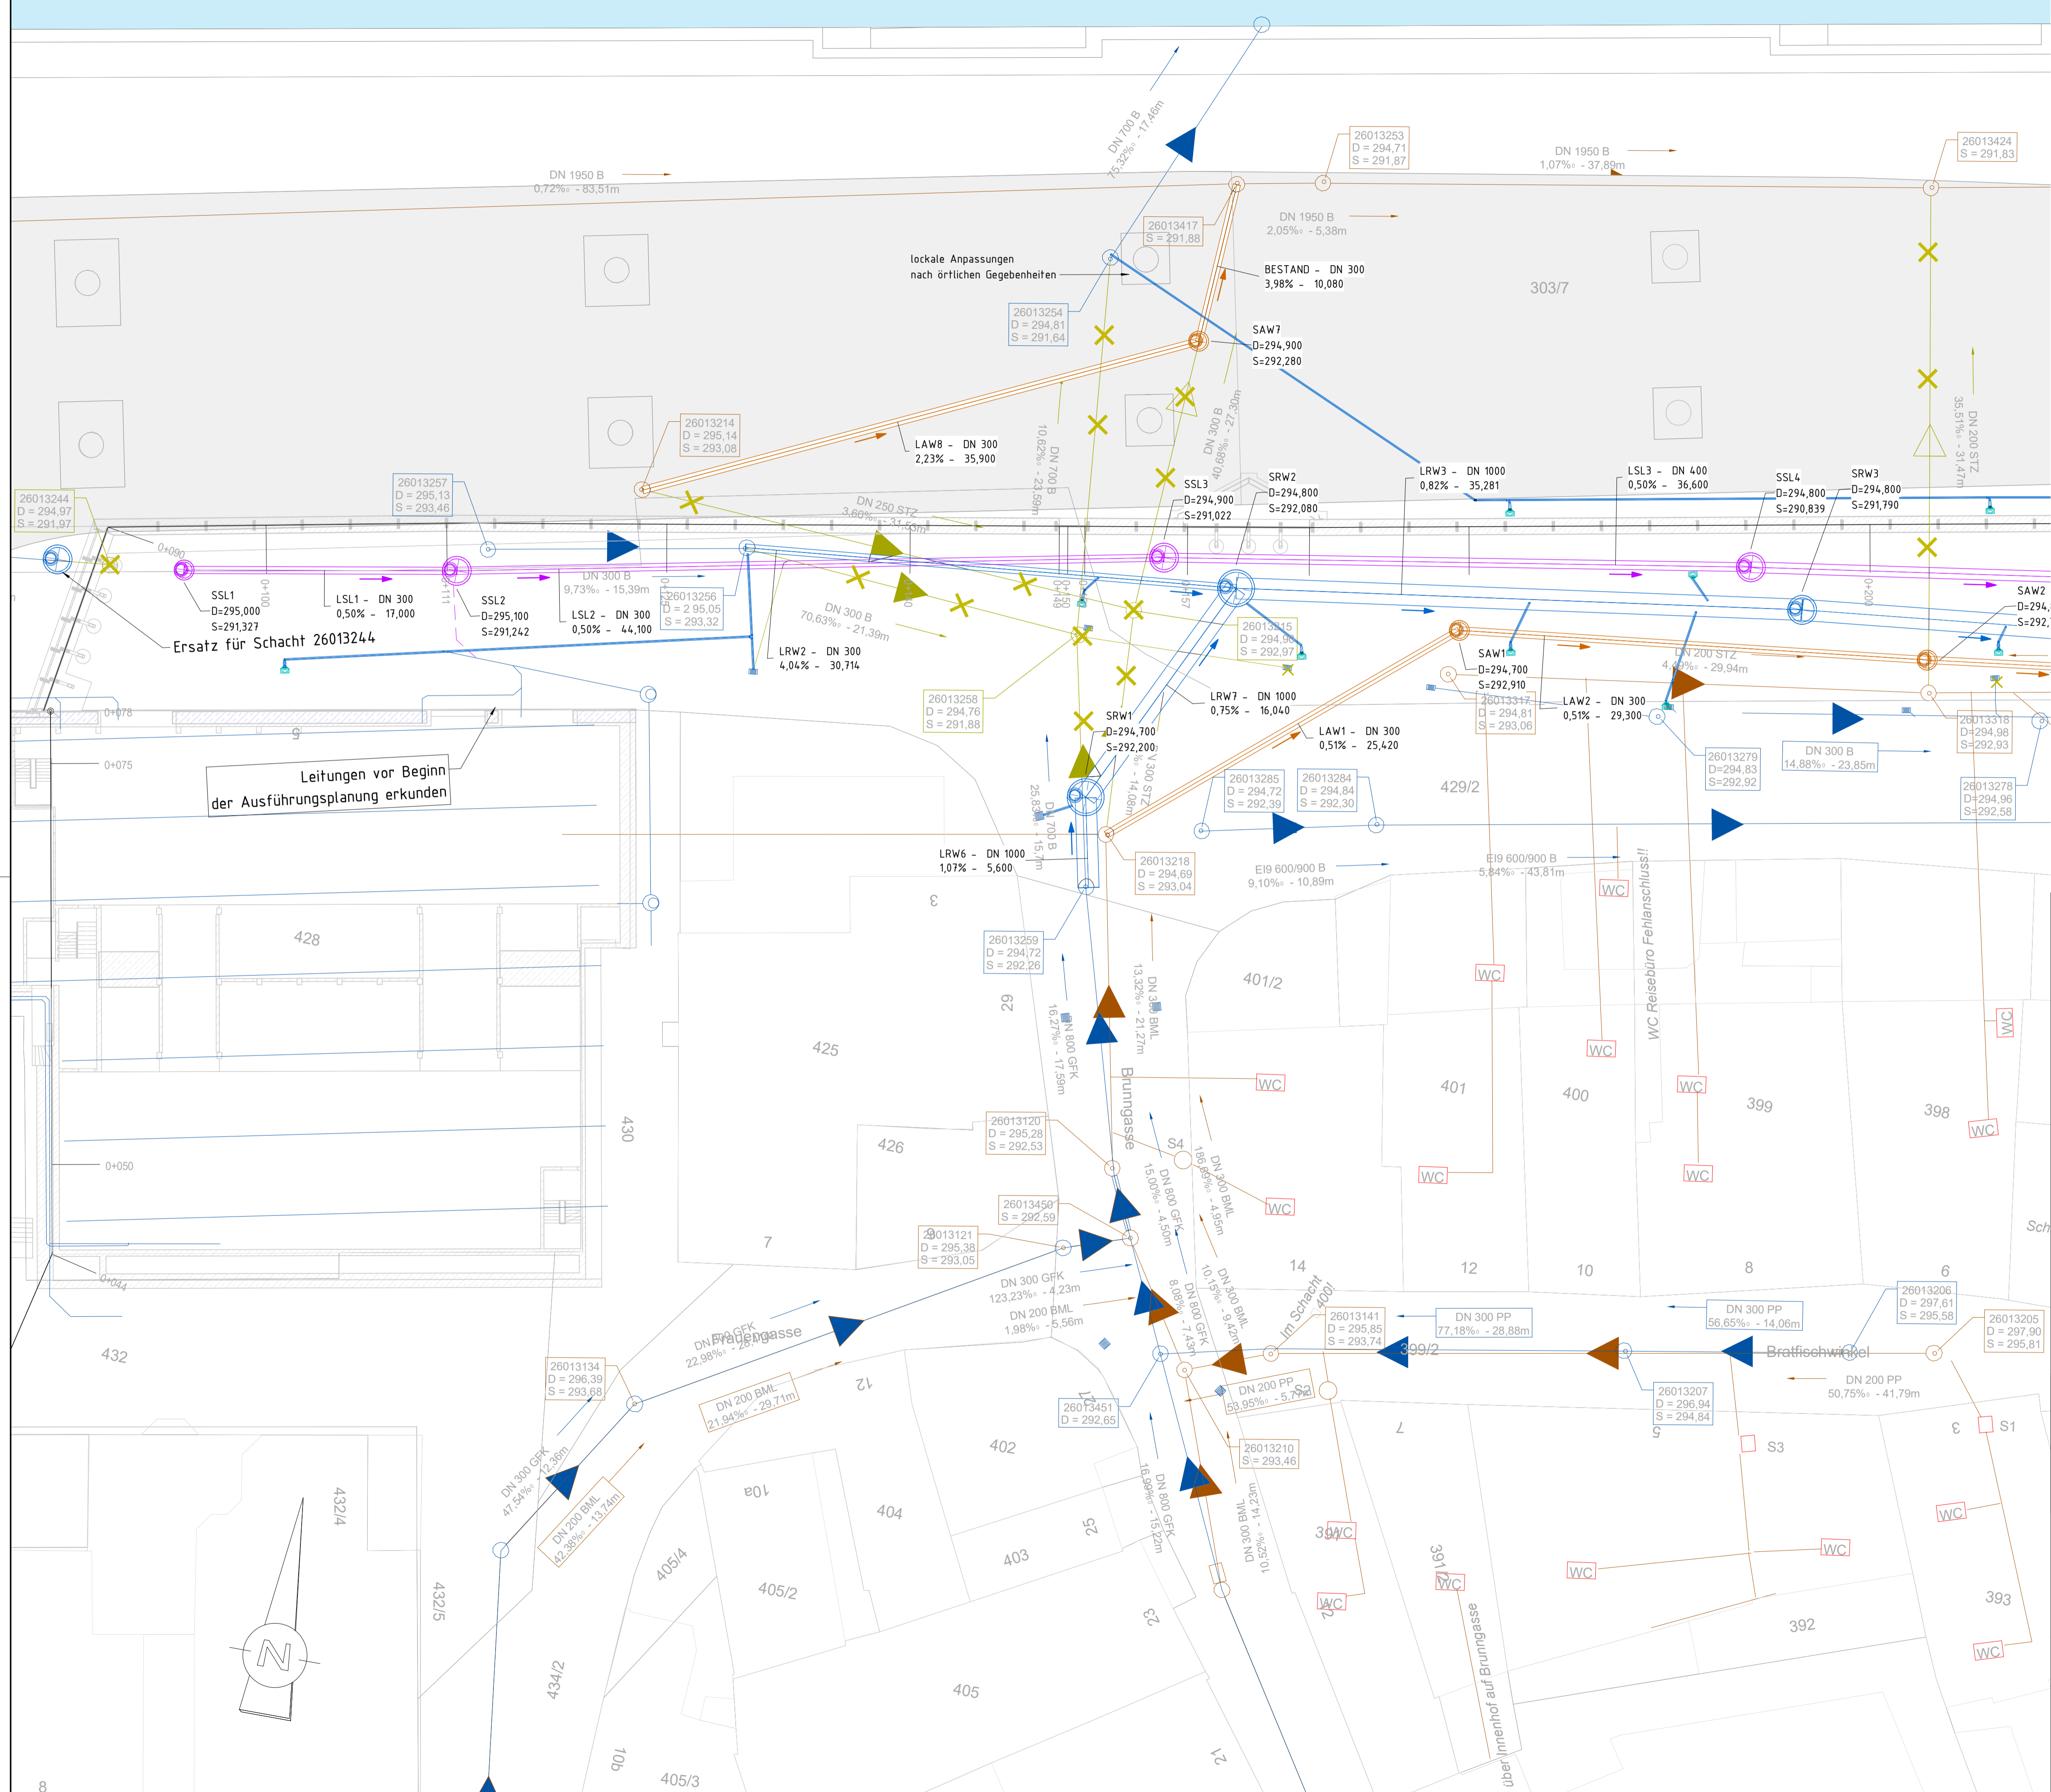

b		15.07.2024		Lo		Planstempel angepasst	
INDEX	DATUM	NAME	ÄNDERUNG				
Freigabevermerk:							
Vorhaben: HWS Passau - Obere Donaulände				Planungsstand: Entwurf			
Vorhabensträger: Freistaat Bayern vertreten durch das WWA Deggendorf							
Landkreis: Passau							
Gemeinde: Stadt Passau							
G1h 262 000 0016				Plan-Nr.: 3130a			
Maßstab: 1:200				Lageplan Kanalplanung Teil 1			
Entwurfsverfasser: ING-ARGE Obere Donaulände Bau + Plan / EDR / Wagmann c/o Bau + Plan GmbH				Vorhabensträger: Wasserwirtschaftsamt Deggendorf			
Dorfstraße 39, 81247 München Tel.: (089) 81 89 62 - 0 Fax: (089) 81 89 62 - 22				Dettnerstraße 20 94469 Deggendorf			
15.07.2024		Hans Hanke		15.07.2024		Hannes Berger	
Datum		Unterschrift		Datum		Unterschrift	
entw. 12.03.2021		Eberl		gez. 12.03.2021		Wegner	
gepr. 12.03.2021		Penn					

