

Gitterträger-Satteldachhalle

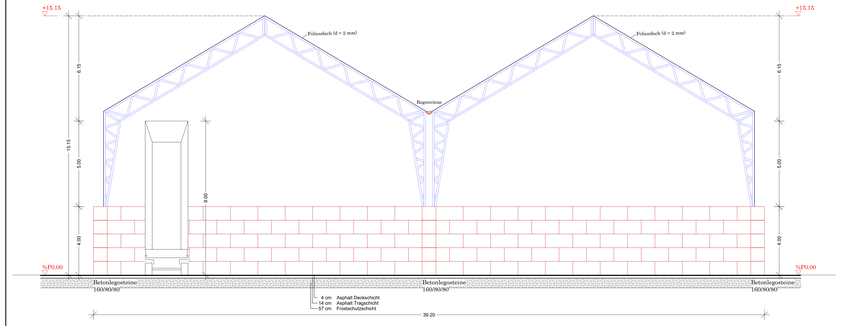


Schnitt B-B

Gitterträger-Satteldachhalle

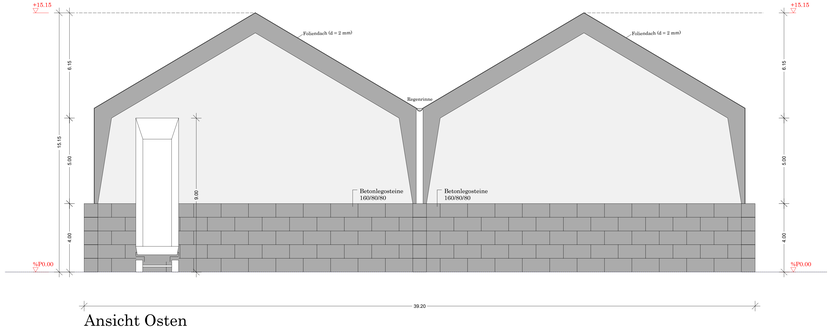


Ansicht Osten

Gitterträger-Satteldachhalle

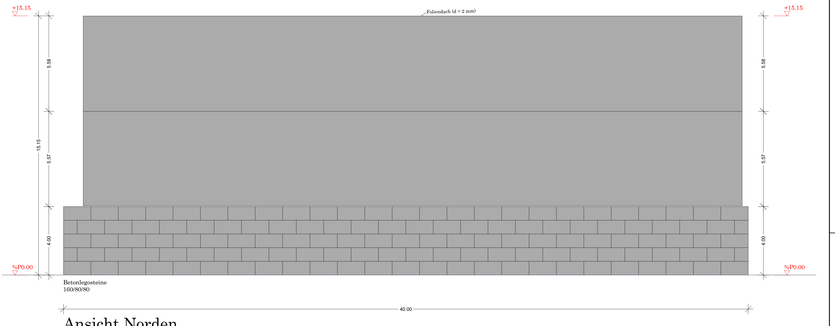


Ansicht Norden

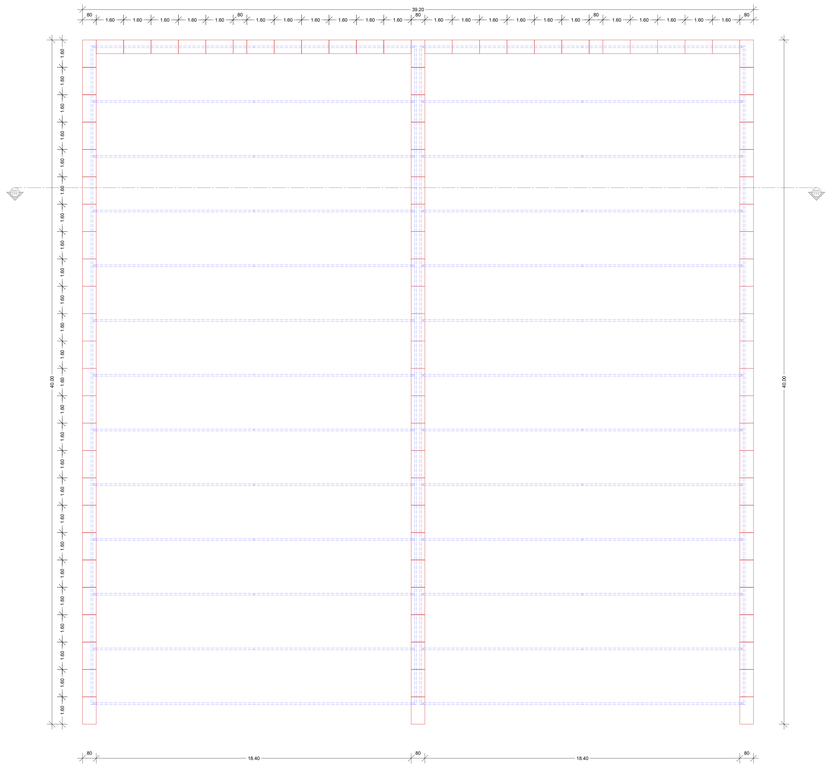


Grundriss

Gitterträger-Satteldachhalle

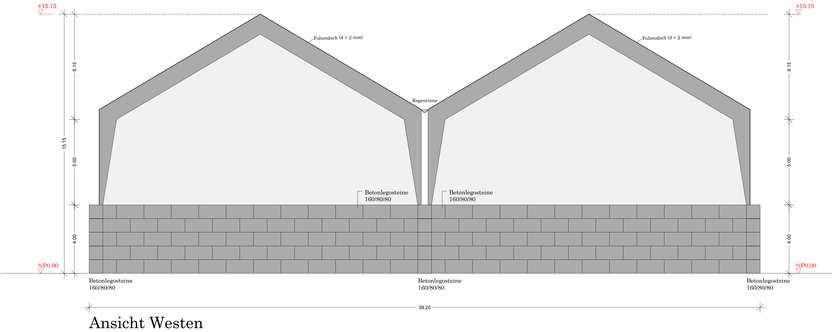

Ansicht Westen

Gitterträger-Satteldachhalle

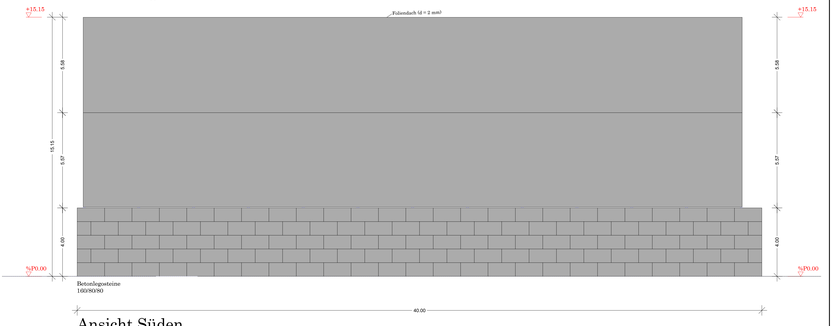

Ansicht Süden

Amt für Digitalisierung, Breitband und Vermessung
Vilshofen an der Donau - Außenstelle Passau -
Giselastraße 14
94032 Passau

Auszug aus dem Liegenschaftskataster

Flurkarte 1:1000
zur Bauvorlage nach § 7 Abs. 1 BauVorlV

Erstellt am 01.06.2026

Flurstück: 297/2
Gemarkung: Heining

Gemeinde: Passau
Landkreis: Passau
Bezirk: Niederbayern



Maßstab 1:1000 0 10 20 30 Meter

Vervielfältigung nur für den eigenen Gebrauch.
Zur Maßentnahme nur bedingt geeignet.
Geschäftszeichen: Zwickfauer

Dieser Ausdruck wurde maschinell erstellt und ist ohne Unterschrift gültig.

NACHBARGRUNDSTÜCKE			
	Flurstück 297/3 + 306/4 + 314/2 Stadt Passau	Flurstück 305 Kemnas GmbH	Flurstück 306/6 Barbara Gems Getränke Gems GmbH & Co. KG
	Flurstück 314 Johanna Schacherbauer	Flurstück 312/3 Dr. Ulrich Martin Baumgartner	Flurstück 315 Benita Bosch Gotthard Freiherr von Wolff Dr. Kurt-Dietrich Freiherr von Wolff

Genehmigungsplan

VORHABEN	STADT PASSAU Errichtung einer Zwischenlagerfläche in Sperrwies Fl.-Nr. 297/2 + 306/5 Gemarkung Heining, Stadt Passau	Lagesystem: UTM 32 (ETRS-Kland.) Höhensystem: DHHN 12 (NN-Höhen) Anlage: 2 Blatt-Nr.: 1
INHALT	Grundriss, Schnitt, Ansichten u. Lageplan	1:100/1:1.000 Massstab:
BAUHERR	Stadt Passau Rathausplatz 1 94032 Passau	
ENTWURFSVERFASSER	GeoPlan Donau-Gewerbepark 5 94486 Osterhofen Tel.: 09932 9544-0	
EIGENTÜMER	Flurstücke 297/2 + 306/5 Manfred Friedl Brandweg 18 94036 Passau	

H2603013	Datum	Name		H2603013 - Stadt Passau, Sperrwies
bearbeitet / Pld	08.06.2026	S. Rimbock	Planname	
gezeichnet	01.05.2026	B. Raab	Blattname	
geprüft	08.06.2026	O. Stockinger	intern	4.4 Genehmigung/Index 1/GBA 01