Längsschnitt
M 1:250

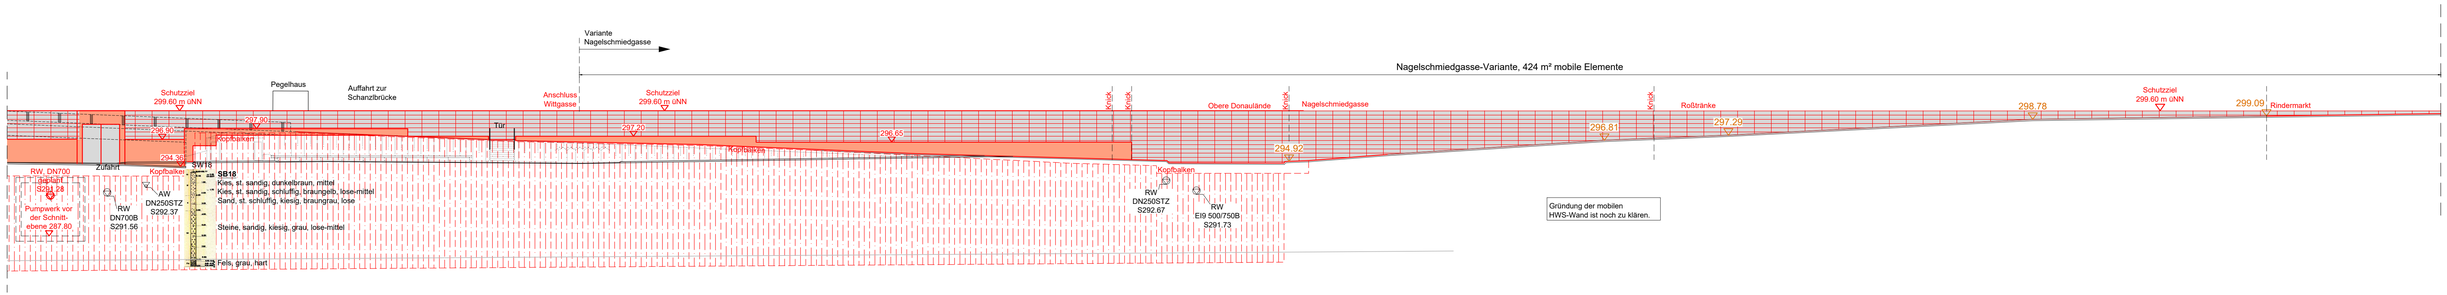

Übersichtslageplan
M 1:500

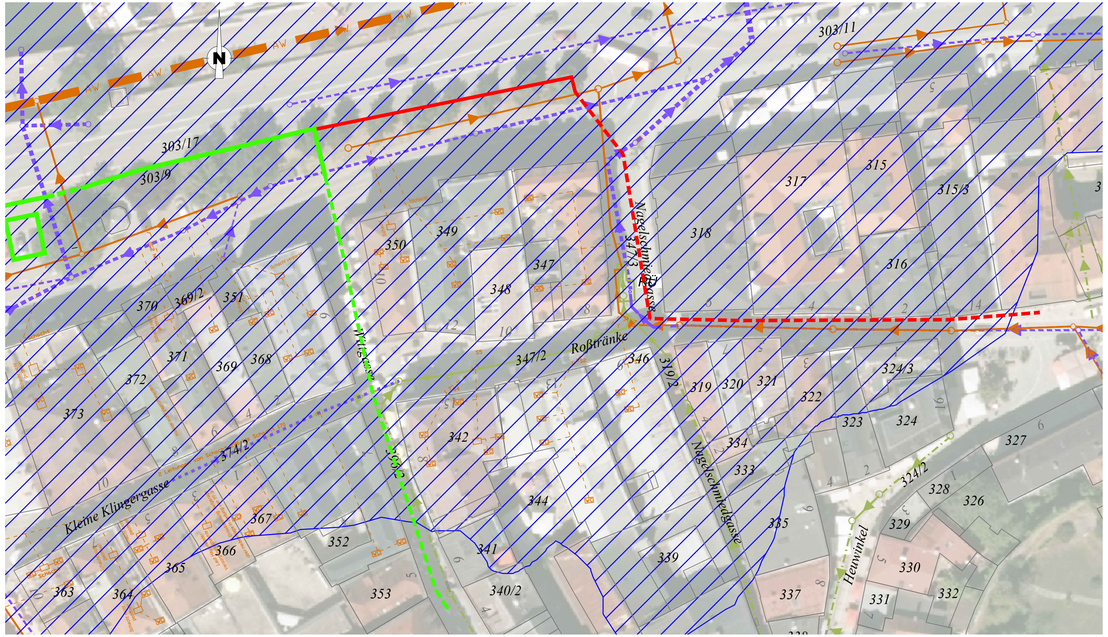

Legende

- Ansicht mobiles Element / HWS-Tor
- Ansicht feste Mauer
- Ansicht HWS-Gebäudeschutz
- Bestand
- Kopfbalken, Bohrpfahlwandgründung
- ± 0.00 Höhenangaben OK-Schachtdeckel gem. Entwässerungsplan 16.11.17
- 73/27 Flurstücksgrenze; Flurstücksnummer
- mobiler HWS / fester+mobiler HWS / fester HWS - Grundschutz bis 2 m
- Varianten mobiler HWS / fester+mobiler HWS
- Überflutungsgebiet 2013
- AW Schmutzwasser
- Regenwasser
- Mischwasser

Grundlagen der Planung:

- Machbarkeitsstudie 2014; LfU Referat 62
- Leistungsbeschreibung WWA Deggendorf v. 03.09.2015; **Angaben zur Schutzhöhe (299.60 m üNN) und zum Bemessungshochwasser (BHW) (299.40 m üNN)**
- Bestandspläne Schanzlbrücke von Straßen- und Wasserbauamt Passau, v. 1968, 1969, 1970
- Luftbild, Höhenlinien, Flurstücksgrenzen, Topographie aus den digitalen Stadtkartenwerken d. Stadt Passau v. 01/2016
- Ableitungsmengen Regen- und Schmutzwassermengen, Ing. Büro Kessler v. 18/01/2016
- Bestandspläne Hausanschlüsse und Entwässerung v. 16/11/17 von Stadt Passau
- Bestandspläne Gas, Strom, Telepark und Trink-, Abwasser von der SWP, v. 14/12/2015
- Bestandsplan Telekom, Online-Auskunft v. 12/2017
- Vermessung Fa. Fesl + Bauer Ingenieure, 16/04/2016
- DGM1, digitales Geländemodell, erh. v.d. Stadt Passau am 03/2016
- Geotechnischer Bericht v. 11/1964 v. Dr. L. Müller, Ing.büro für Geologie und Bauwesen, Salzburg

Wasserwirtschaftsamt
Deggendorf

Gew. I
Donau

MASSSTAB - 1:250

0 2,5 5,0 10 15 25m

INDEX	DATUM	NAME	ÄNDERUNG
b			
a			

Freigabevermerk:

Datum Unterschrift

Vorhaben: HWS Passau - Obere Donaulände

Vorhabensträger: Freistaat Bayern
vertreten durch das WWA Deggendorf

Landkreis: Passau
Gemeinde: Stadt Passau

G1h 262 000 0016
Vorhabenskennzeichen (BayIFS)

Planungstand:
Anhang zum Erläuterungsbericht Entwurf

Plan-Nr.:

Maßstab:
1:500, 1:250

Längsschnitt
Variante Nagelschmiedgasse

Entwurfsverfasser:
ING-ARGE Obere Donaulände
Bau + Plan / EDR / Wagmann
c/o Bau + Plan GmbH
Dorfstraße 39, 81247 München
Tel.: (089) 81 89 62 - 0 Fax: (089) 81 89 62 - 22

Datum Unterschrift

Vorhabensträger:
Wasserwirtschaftsamt Deggendorf
Dettenstraße 20
94469 Deggendorf

Datum Unterschrift

	Datum	Name
entw.	02/2018	Lohmann
gez.	02/2018	Lohmann
gepr.		

P:\02-Projekte\1192-17\5 Erstellte Unterlagen\x_CAD_alle Phasen\01_Entwurf\WS-Pas-Var-Nagelschmied.dwg