K:\E21717\P3\3134_Binnenentwässerungs-System_210308.dwg 08.03.2021

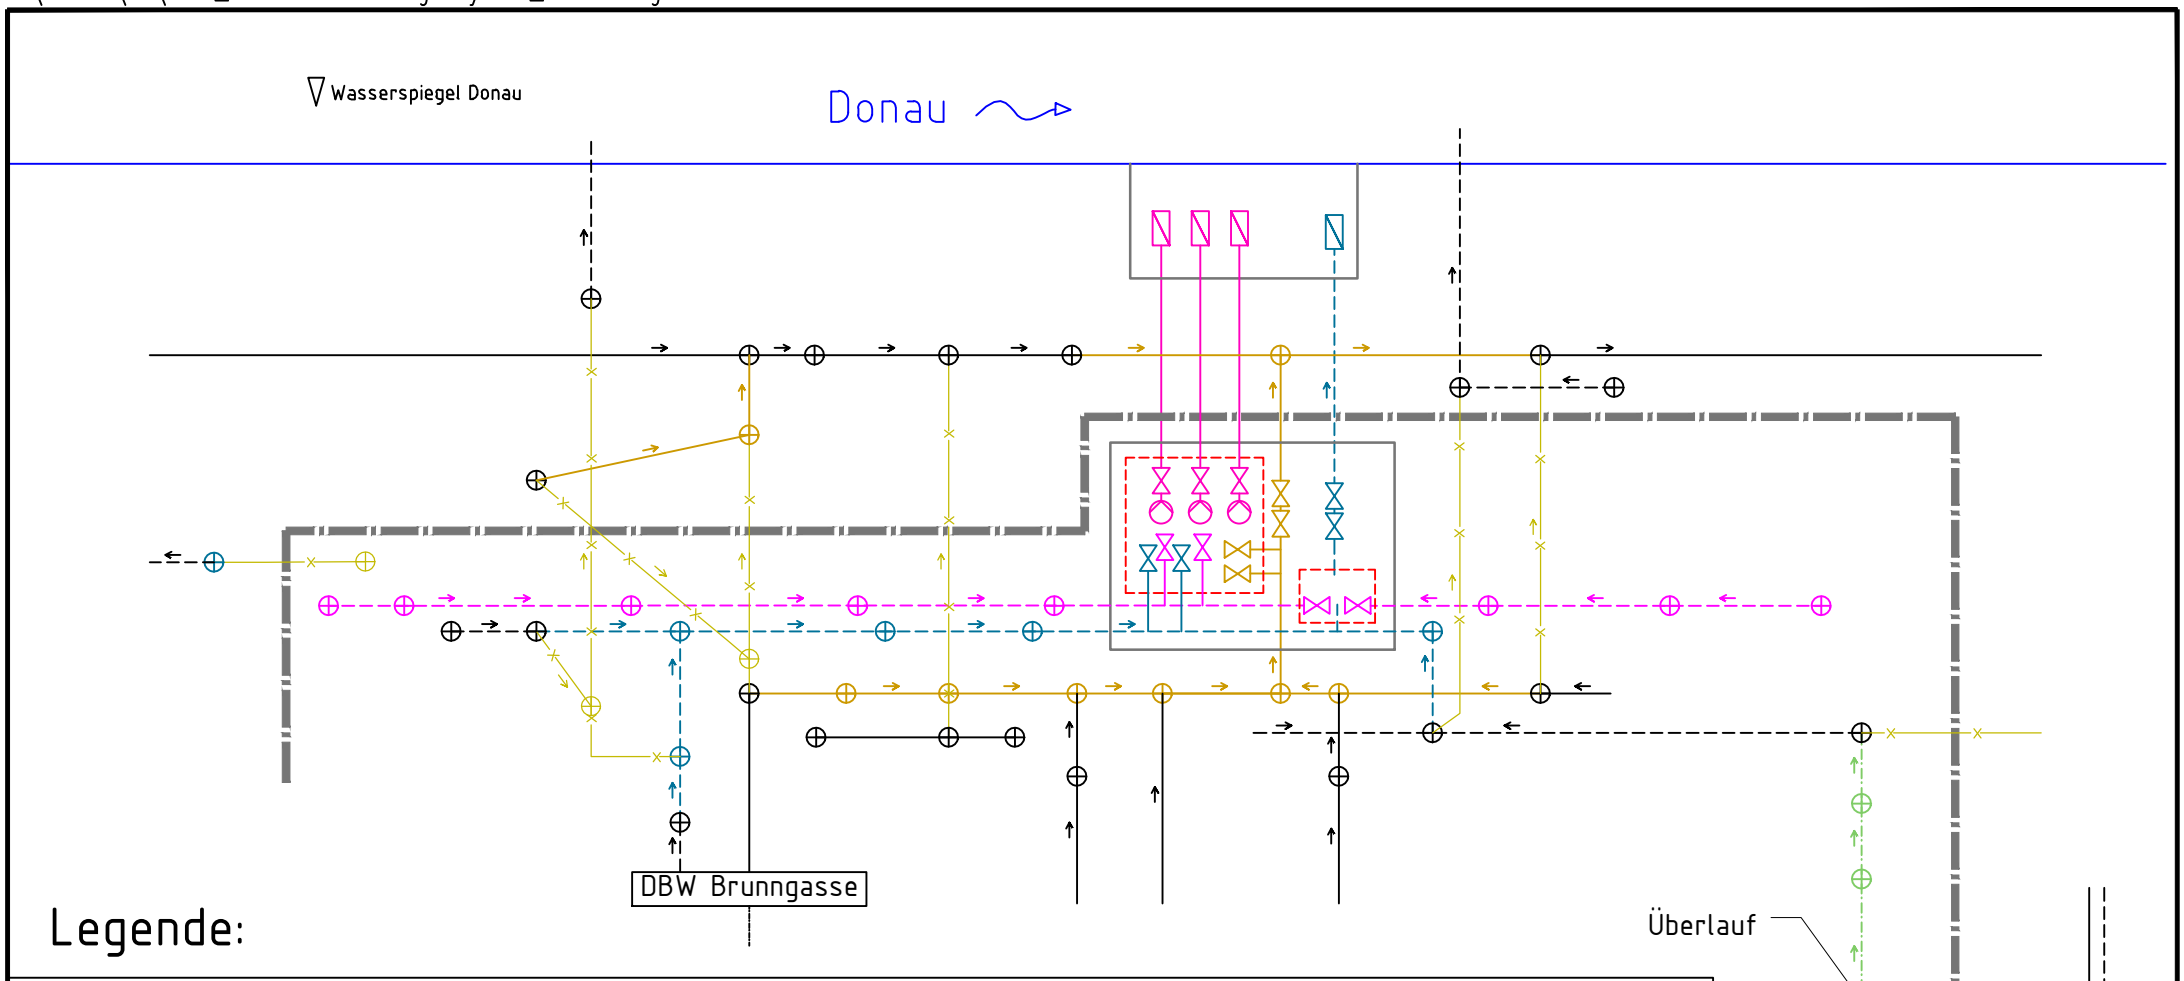

Legende:

Bestand:
- Mischwasser
- Schmutzwasser
- Regenwasser
- Abbruch

Planung:
- HWS-Linie
- Mischwasser
- Schmutzwasser
- Regenwasser
- Drainage
- Druckleitung
- Pumpwerkkammer
- Betonbauwerk

Symbole:
- Absperrbauwerk
- Schieber
- Pumpe
- Rückstauklappe
- Schacht

Entwurfsverfasser:	Vorhabensträger:	Projekt:	Planinhalt:	Maßstab:	Anlage:
ING-ARGE Obere Donaulände Bau + Plan / EDR / Wagmann	Freistaat Bayern Wasserwirtschaftsamt Deggendorf	HWS Passau - Obere Donaulände	Binnenentwässerungs - System		Plan-Nr.: 3134