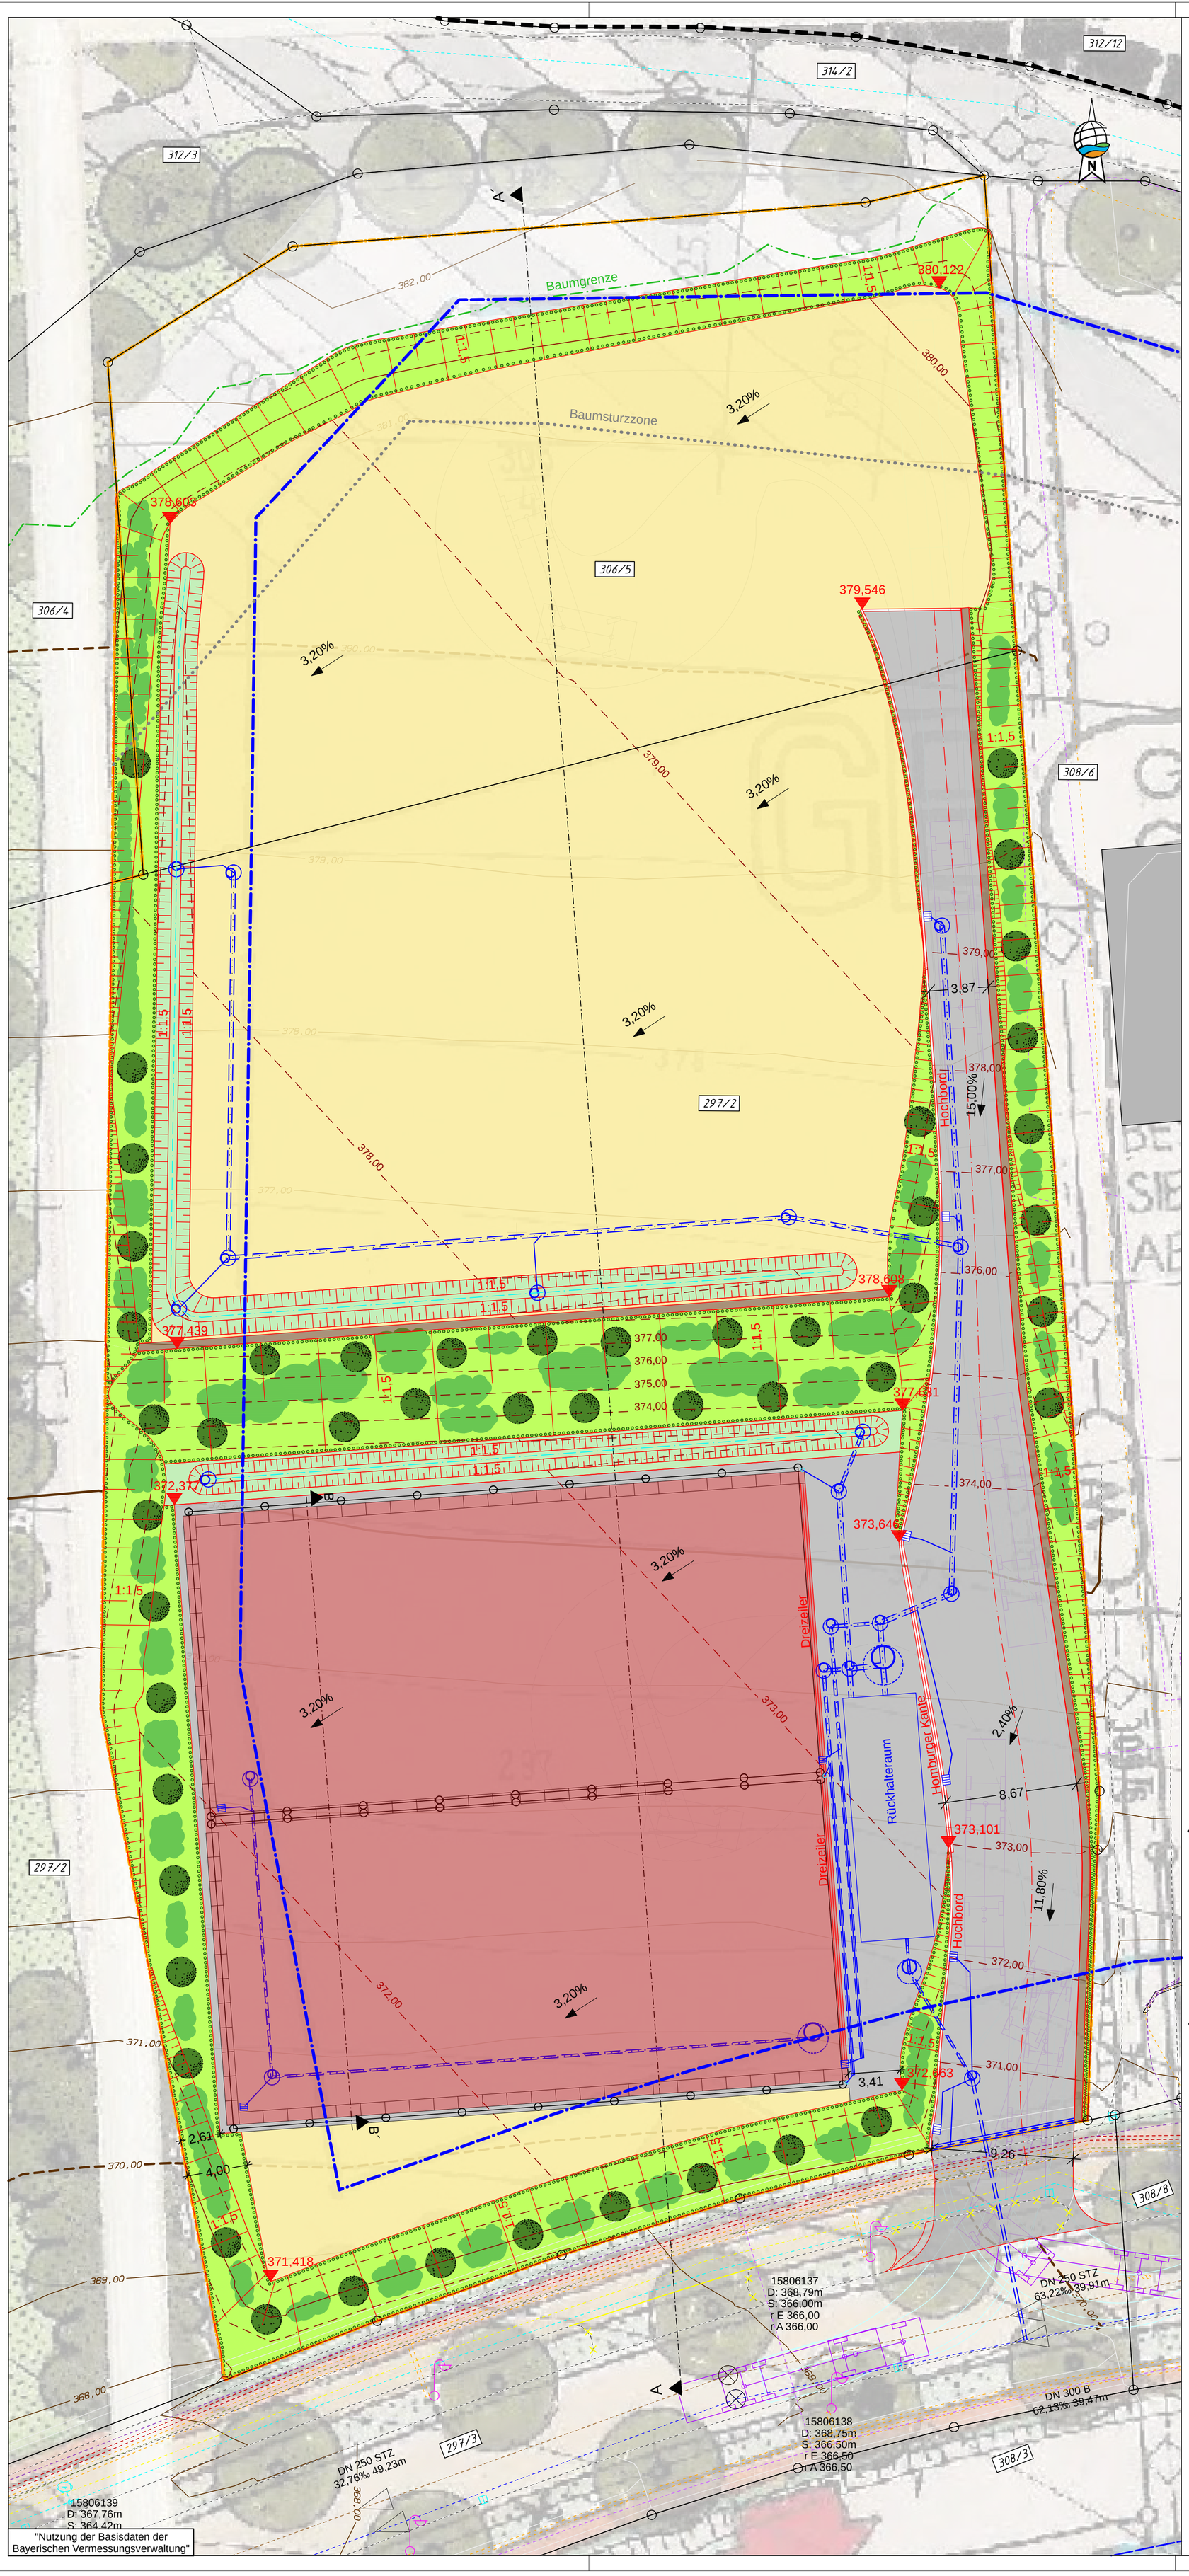


"Nutzung der Basisdaten der Bayerischen Vermessungsverwaltung"

Zeichenerklärung:


Bestand

- Straßenablauf
- RW-Kanal
- SW-Kanal
- Lichtmast-Normal
- Unterflurhydrant
- Wasser-Schieber
- Trinkwasserleitung
- Stromleitung Niederspanung
- Stromleitung Mittelspanung
- Steuerkabel
- Gasleitung
- Telepark
- Telekomunikationsleitung
- Baugrenze
- Baumsturzgrenze
- Flurstücksgrenze
- 306/5 Flurstücksnummer

Planung

- Asphalt (2.665 m²)
- Schotter (3.062 m²)
- Rasenansaat (RSM 7.1) (360 m²)
- Grünfläche (1.558 m²)
- Bankett (75 m²)
- Schleppkurve für Sattelzug
- RW-Kanal
- TSR DN 150
- Betonrinne
- Pachtfläche
- Rückbau
- Einfassung
- Sinkkasten
- Fallrohr
- Bäume, zu pflanzen (48 Stück)
- Kleinbäume/Sträucher, zu pflanzen
- Hecke, zu pflanzen
- 378,608 Höhenkote

Schnitt B-B

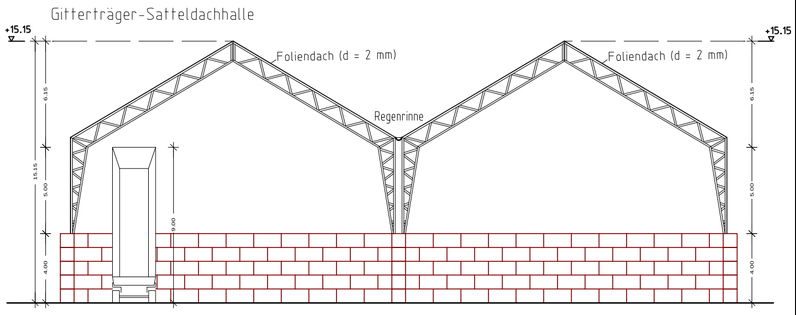

Stadt Passau

PASSAU
Leben an drei Flüssen

EINGABEPLANUNG

Lagesystem: ETRS89_UTM32
Höhensystem: DHHN 12 (NN-Höhen)

Errichtung einer Zwischenlagerfläche
in Sperrwies
Gmkg. Heining, Landkreis Passau, Stadt Passau
Gutenbergstraße, Fl.-Nr. 297/2, 306/5, 306/4 (TF) und 297/3 (TF)

Anlage:

Blatt-Nr.:

Lageplan
- Geländemodellierung -

1:200
Masstab:

Vorhabensträger:
PASSAU Leben an drei Flüssen
Stadt Passau
Rathausplatz 1, 94032 Passau
FON: +49 851 / 396 267/ FAX: +49 851 / 396 433
E-MAIL: simon.fuekelsberger@passau.de
Herr: Simon Fükelsberger

Entwurfsverfasser:
GeoPlan
Donau-Gewerbepark 5, 94486 Osterhofen
FON: 09932 9544-0 / FAX: 09932 9544-77
E-MAIL: info@geoplan-online.de
Projektleitung: Uli Weidinger

P2403015	Datum	Name	cardJ - Projekt	P2403015_Sperrwies
bearbeitet	05.08.26	Obermeier	Planname	5_LP_Geländemodellierung-200.PLT
gezeichnet / Plot	22.07.26/05.08.26	Othman / oo	Blattname	BL-200
geprüft	05.08.26	Weidinger / Wagner	intern	

cardJ