
STATION
0+088,890

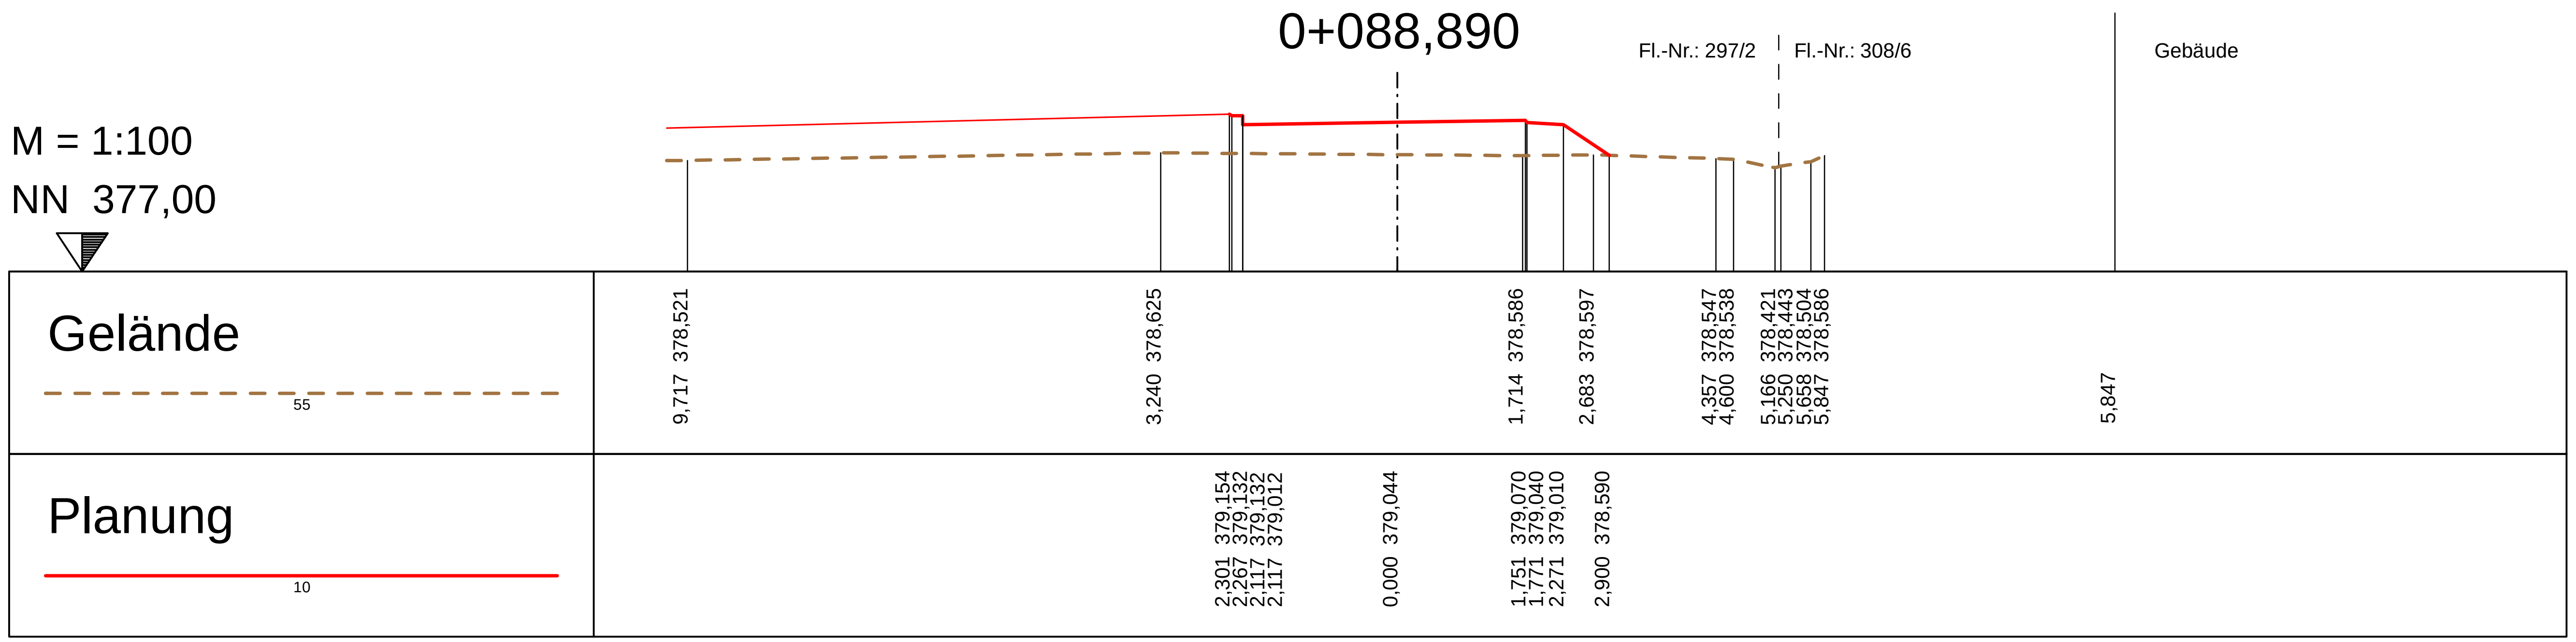

Stadt Passau

PASSAU
Leben an drei Flüssen

GENEHMIGUNGSPLANUNG

Lagesystem: ETRS89_UTM32
Höhensystem: DHHN 12 (NN-Höhen)

Errichtung einer Zwischenlagerfläche
in Sperrwies
Gmkg. Heining, Landkreis Passau, Stadt Passau
Gutenbergstraße, Fl.-Nr. 297/2, 306/5, 306/4 (TF) und 297/3 (TF)

Anlage:

Blatt-Nr.:

Querprofile

1:100
Masstab:

Vorhabensträger:

PASSAU
Leben an drei Flüssen
Stadt Passau
Rathausplatz 1; 94032 Passau
FON: +49 851 / 396 267/ FAX: +49 851 / 396 433
E-MAIL: simon.fuekelsberger@passau.de

Herr: Simon Fükelsberger

Entwurfsverfasser:

GeoPlan
Donau-Gewerbepark 5, 94486 Osterhofen
FON: 09932 9544-0 / FAX: 09932 9544-77
E-MAIL: info@geoplan-online.de

Projektleitung: Uli Weidinger

P2403015	Datum	Name	card_1 - Projekt	P2403015_Sperrwies
bearbeitet	11.08.26	Othman	Planname	5_QP-100_i2.PLT
gezeichnet / Plot	11.08.26/17.08.26	Othman / oo	Blattname	*_BLATTNAME*
geprüft	11.08.26	Weiß	intern	- AX: # 41-

card_1