



Schnitt 3-3
M. 1 : 50

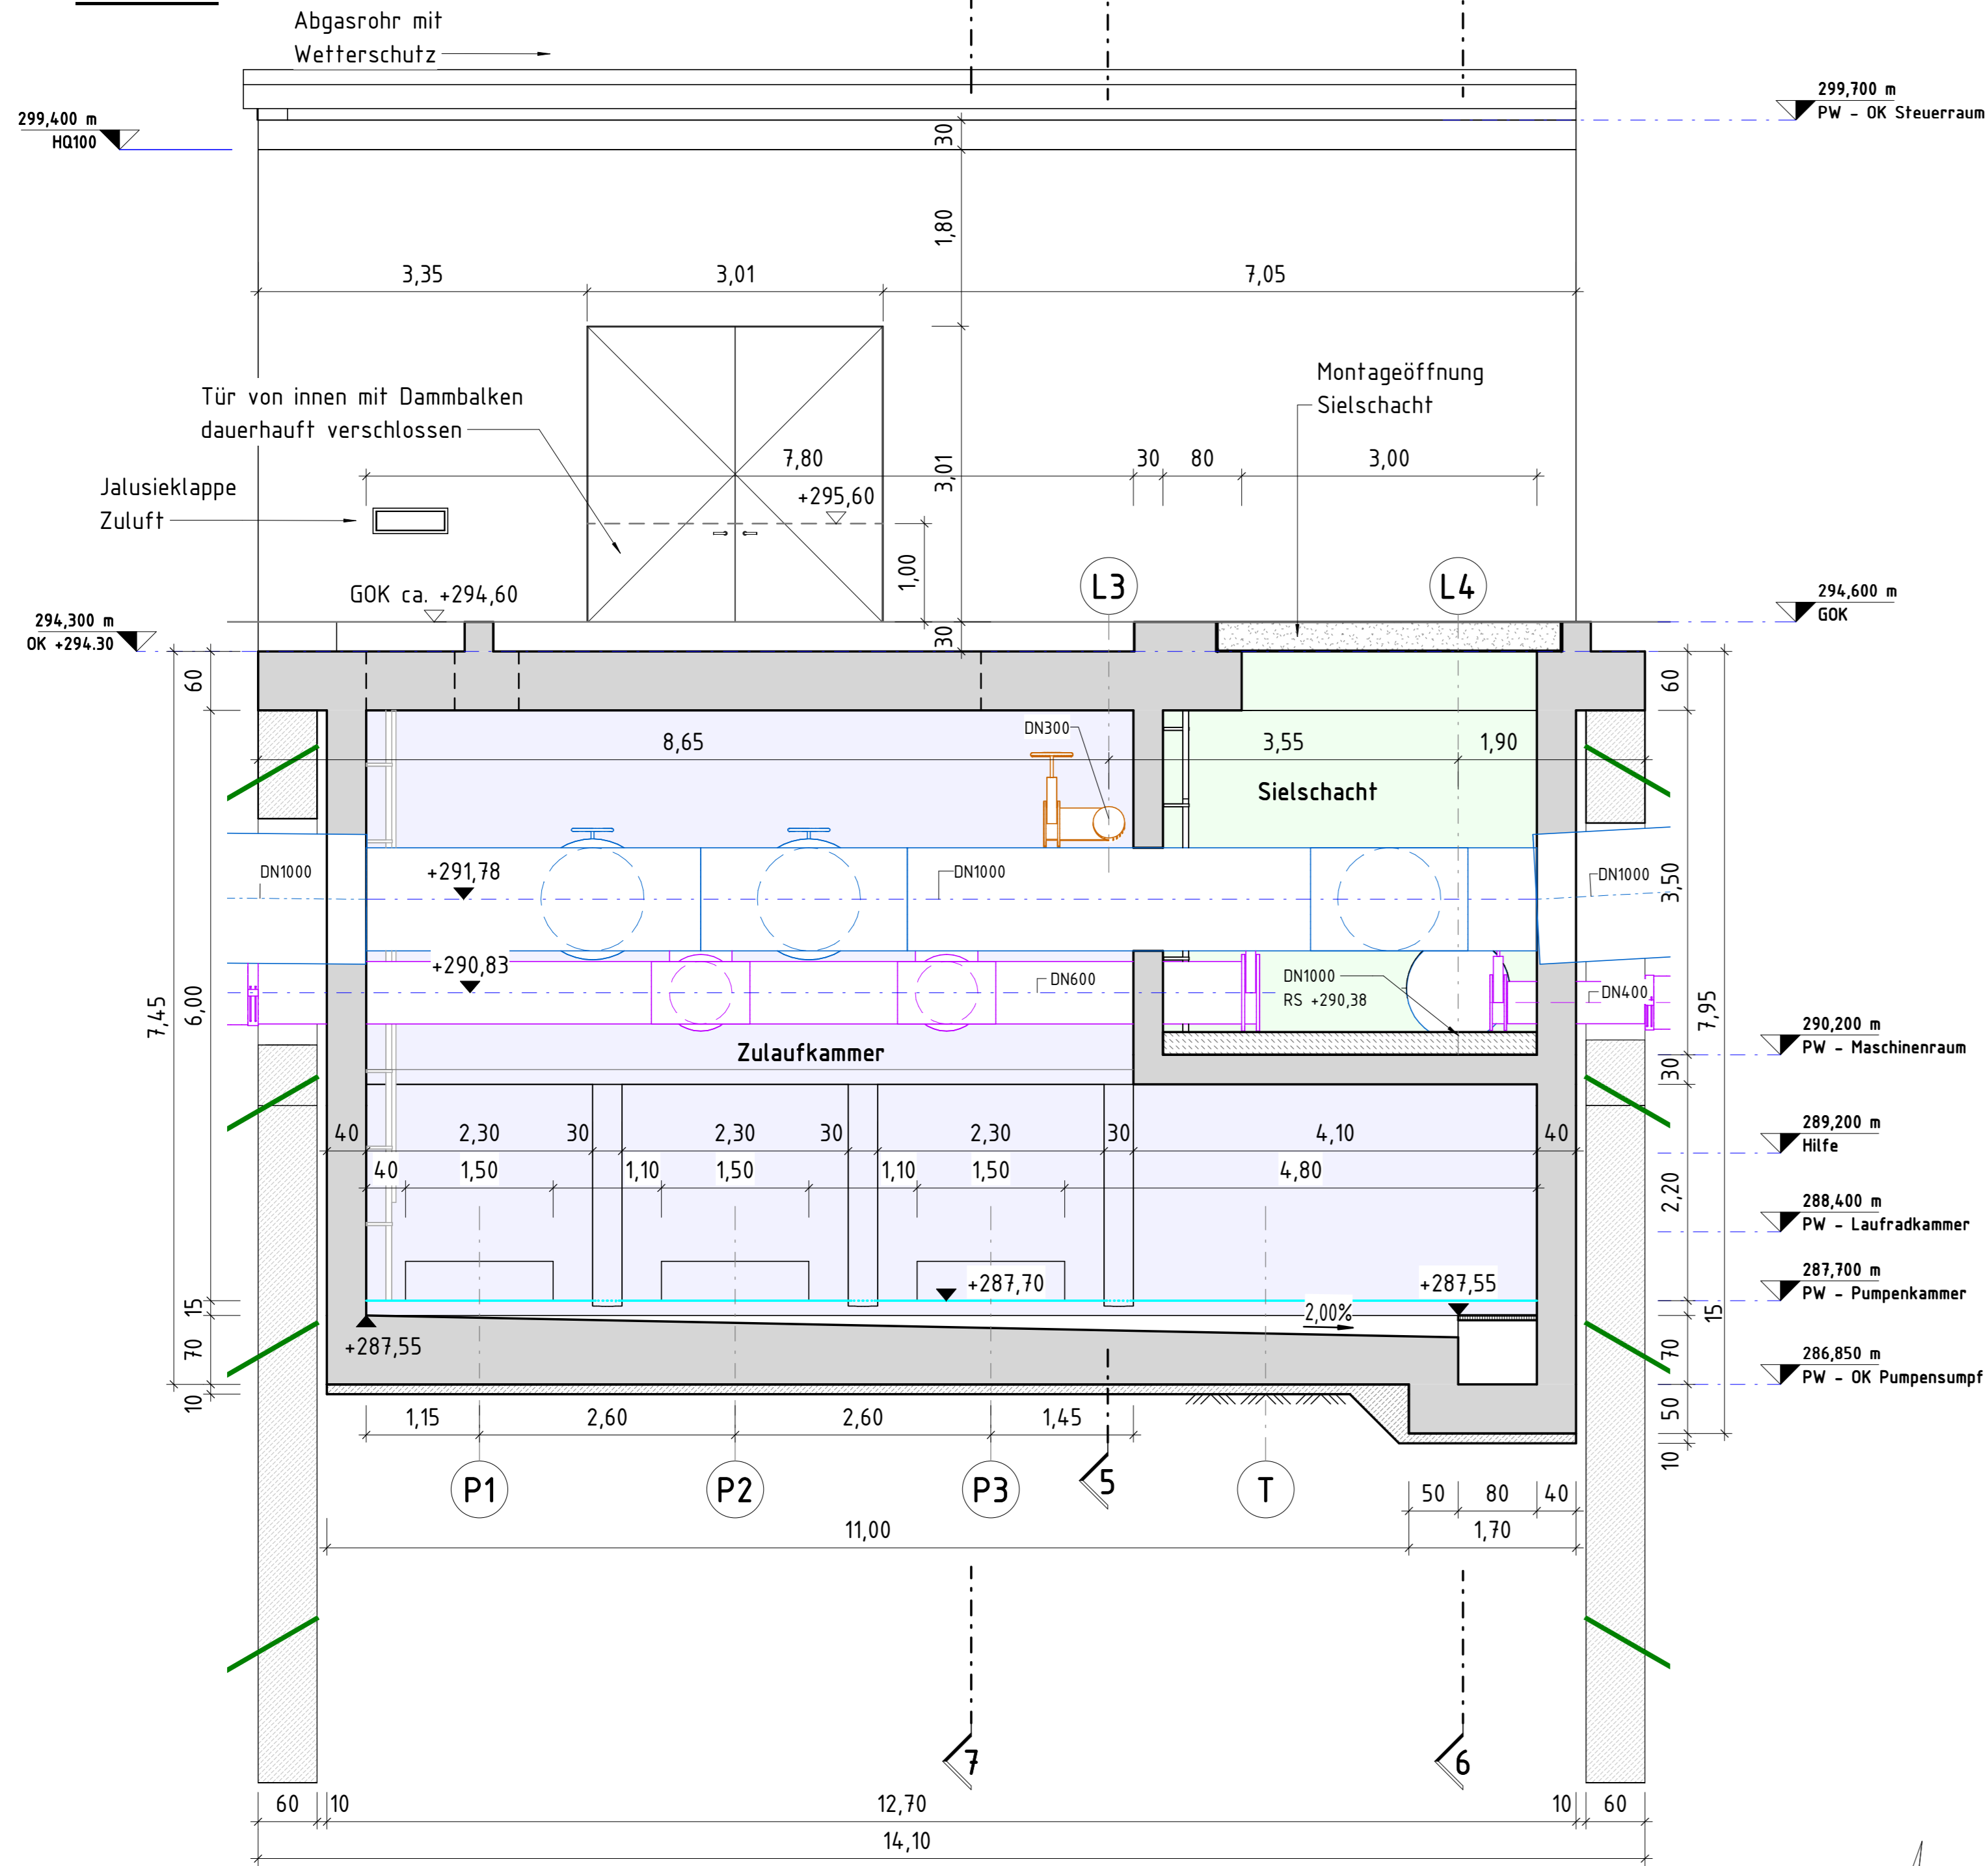


Schnitt 7-7
M. 1 : 50

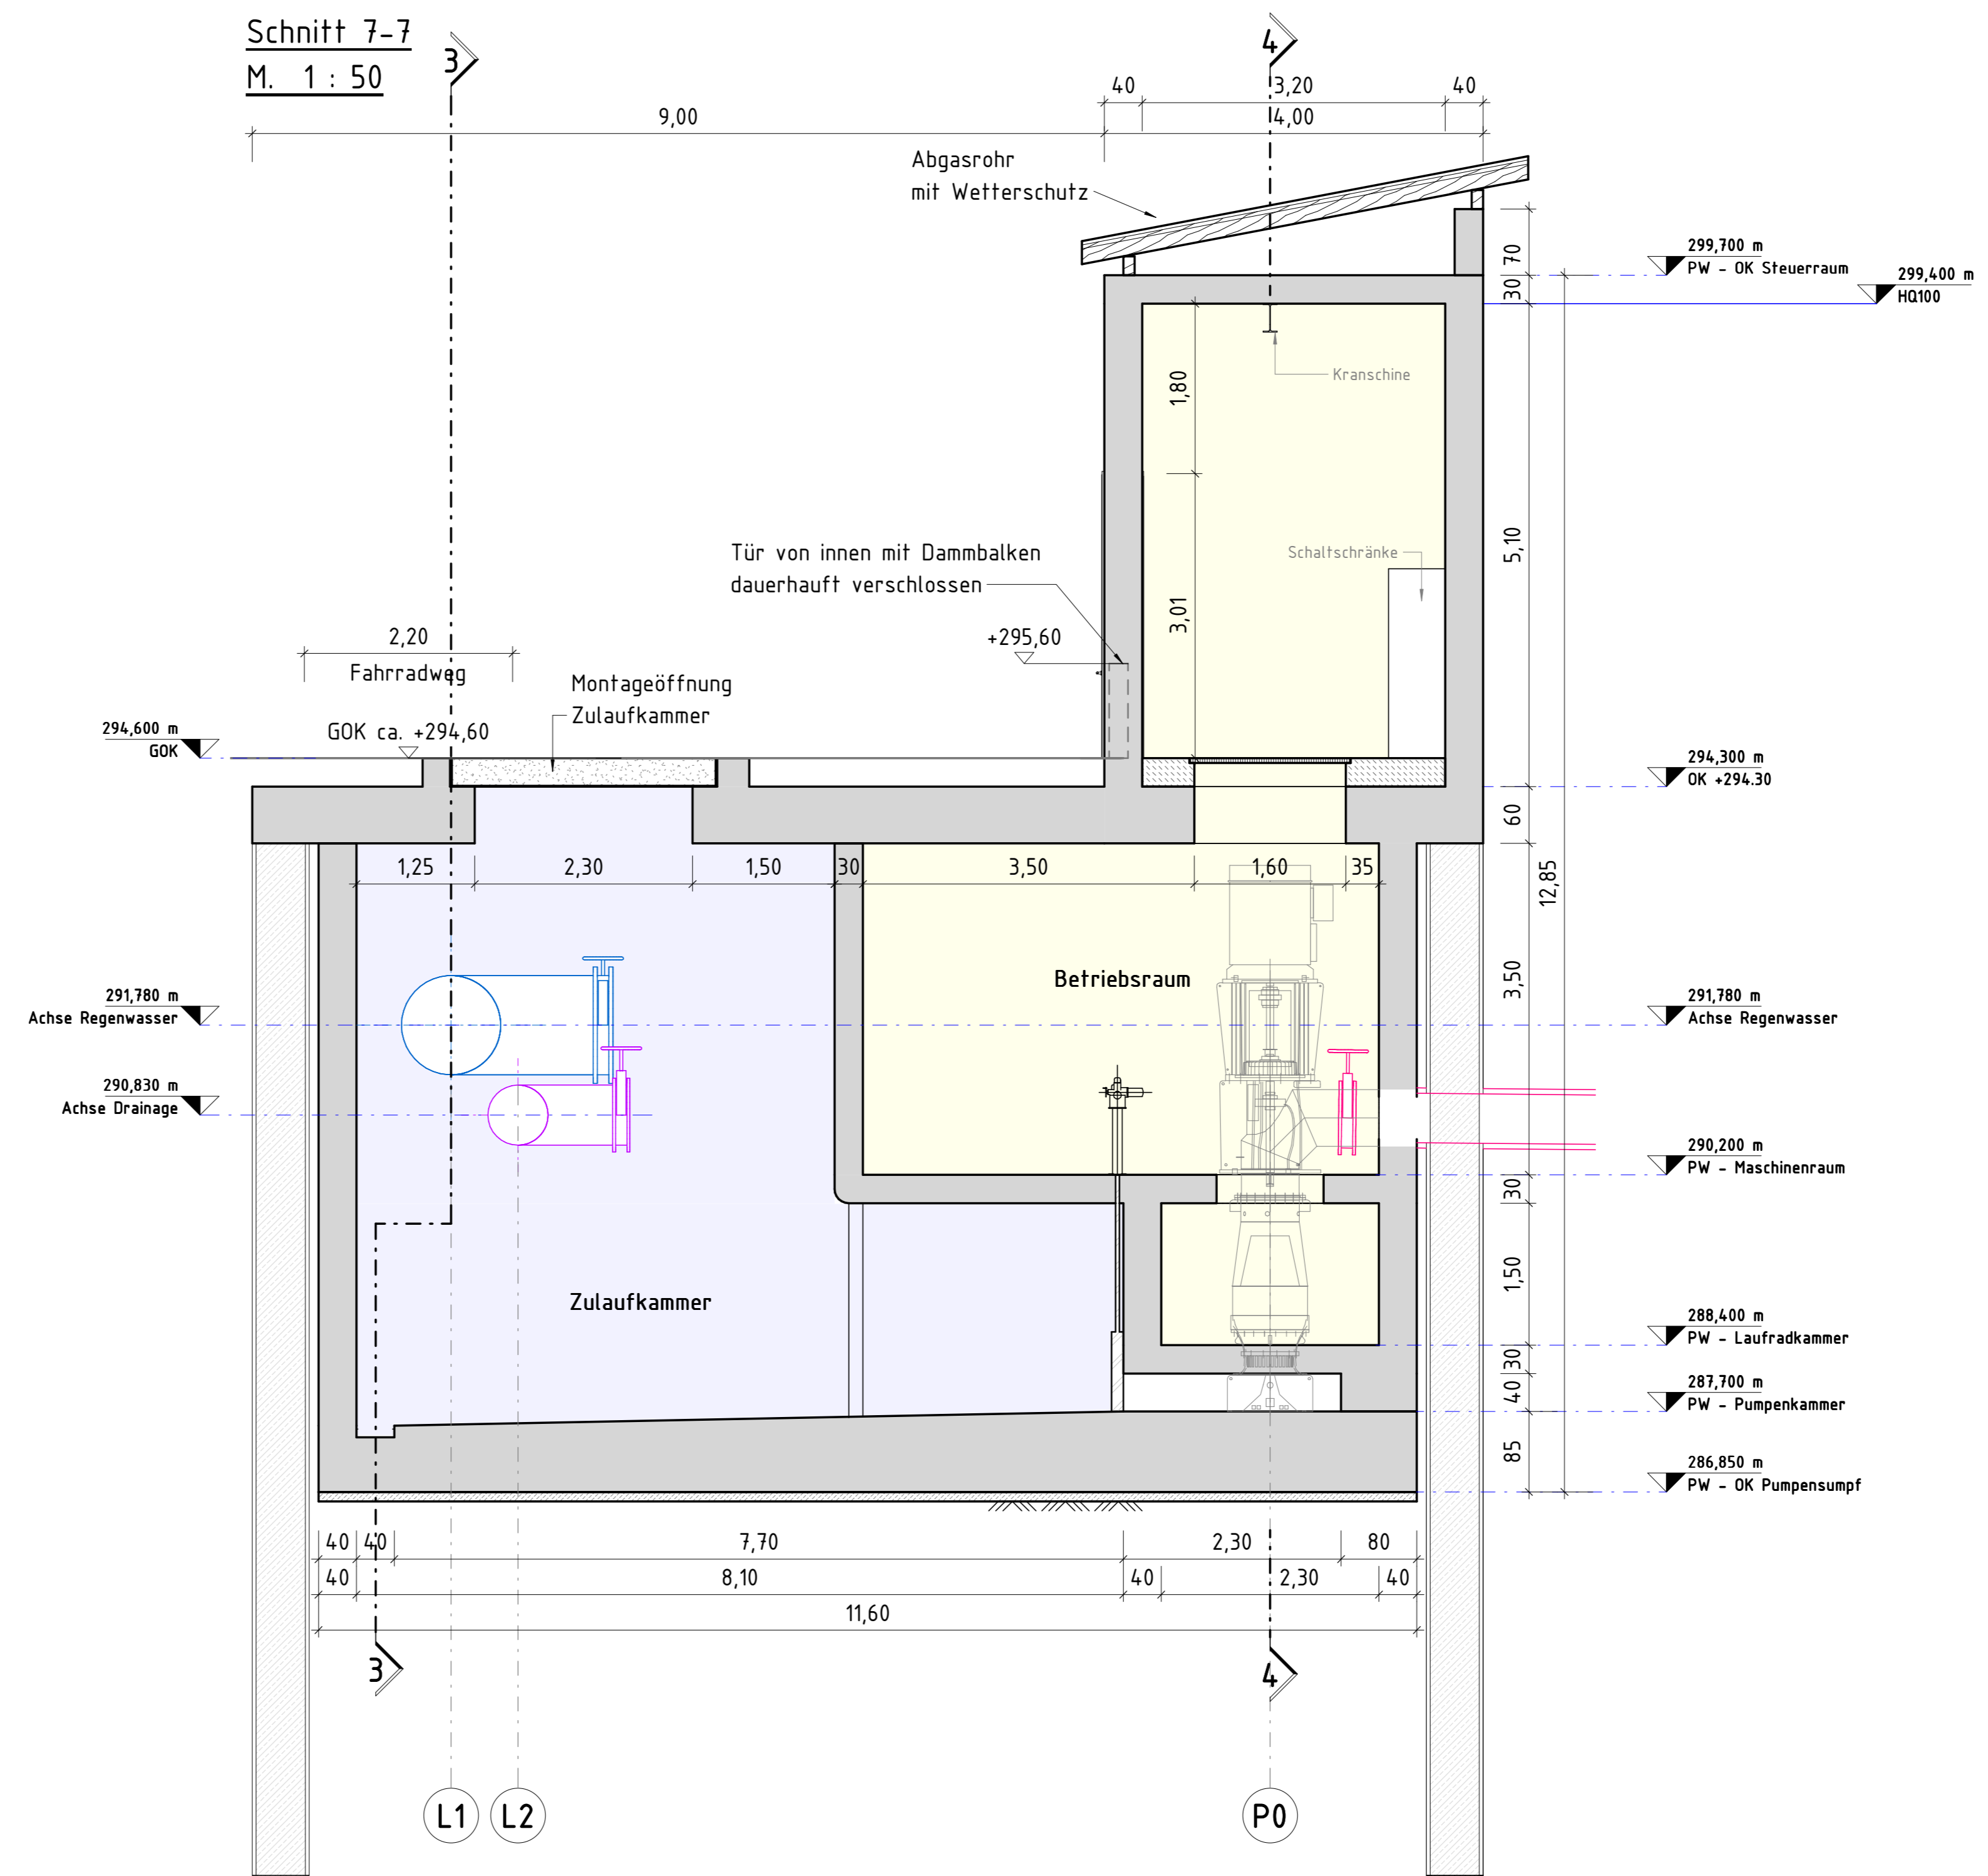


Legende

- Abwasser-Leitung
- Regenwasser-Leitung
- Drainage-Leitung
- Mischwasser-Leitung
- Druck-Leitung
- Stahlbeton
- Stahl
- Gitterrost
- Abbruch
- Elektrischer Schieber mit Handrad
- Ableitung

PW- GOK
M. 1 : 50

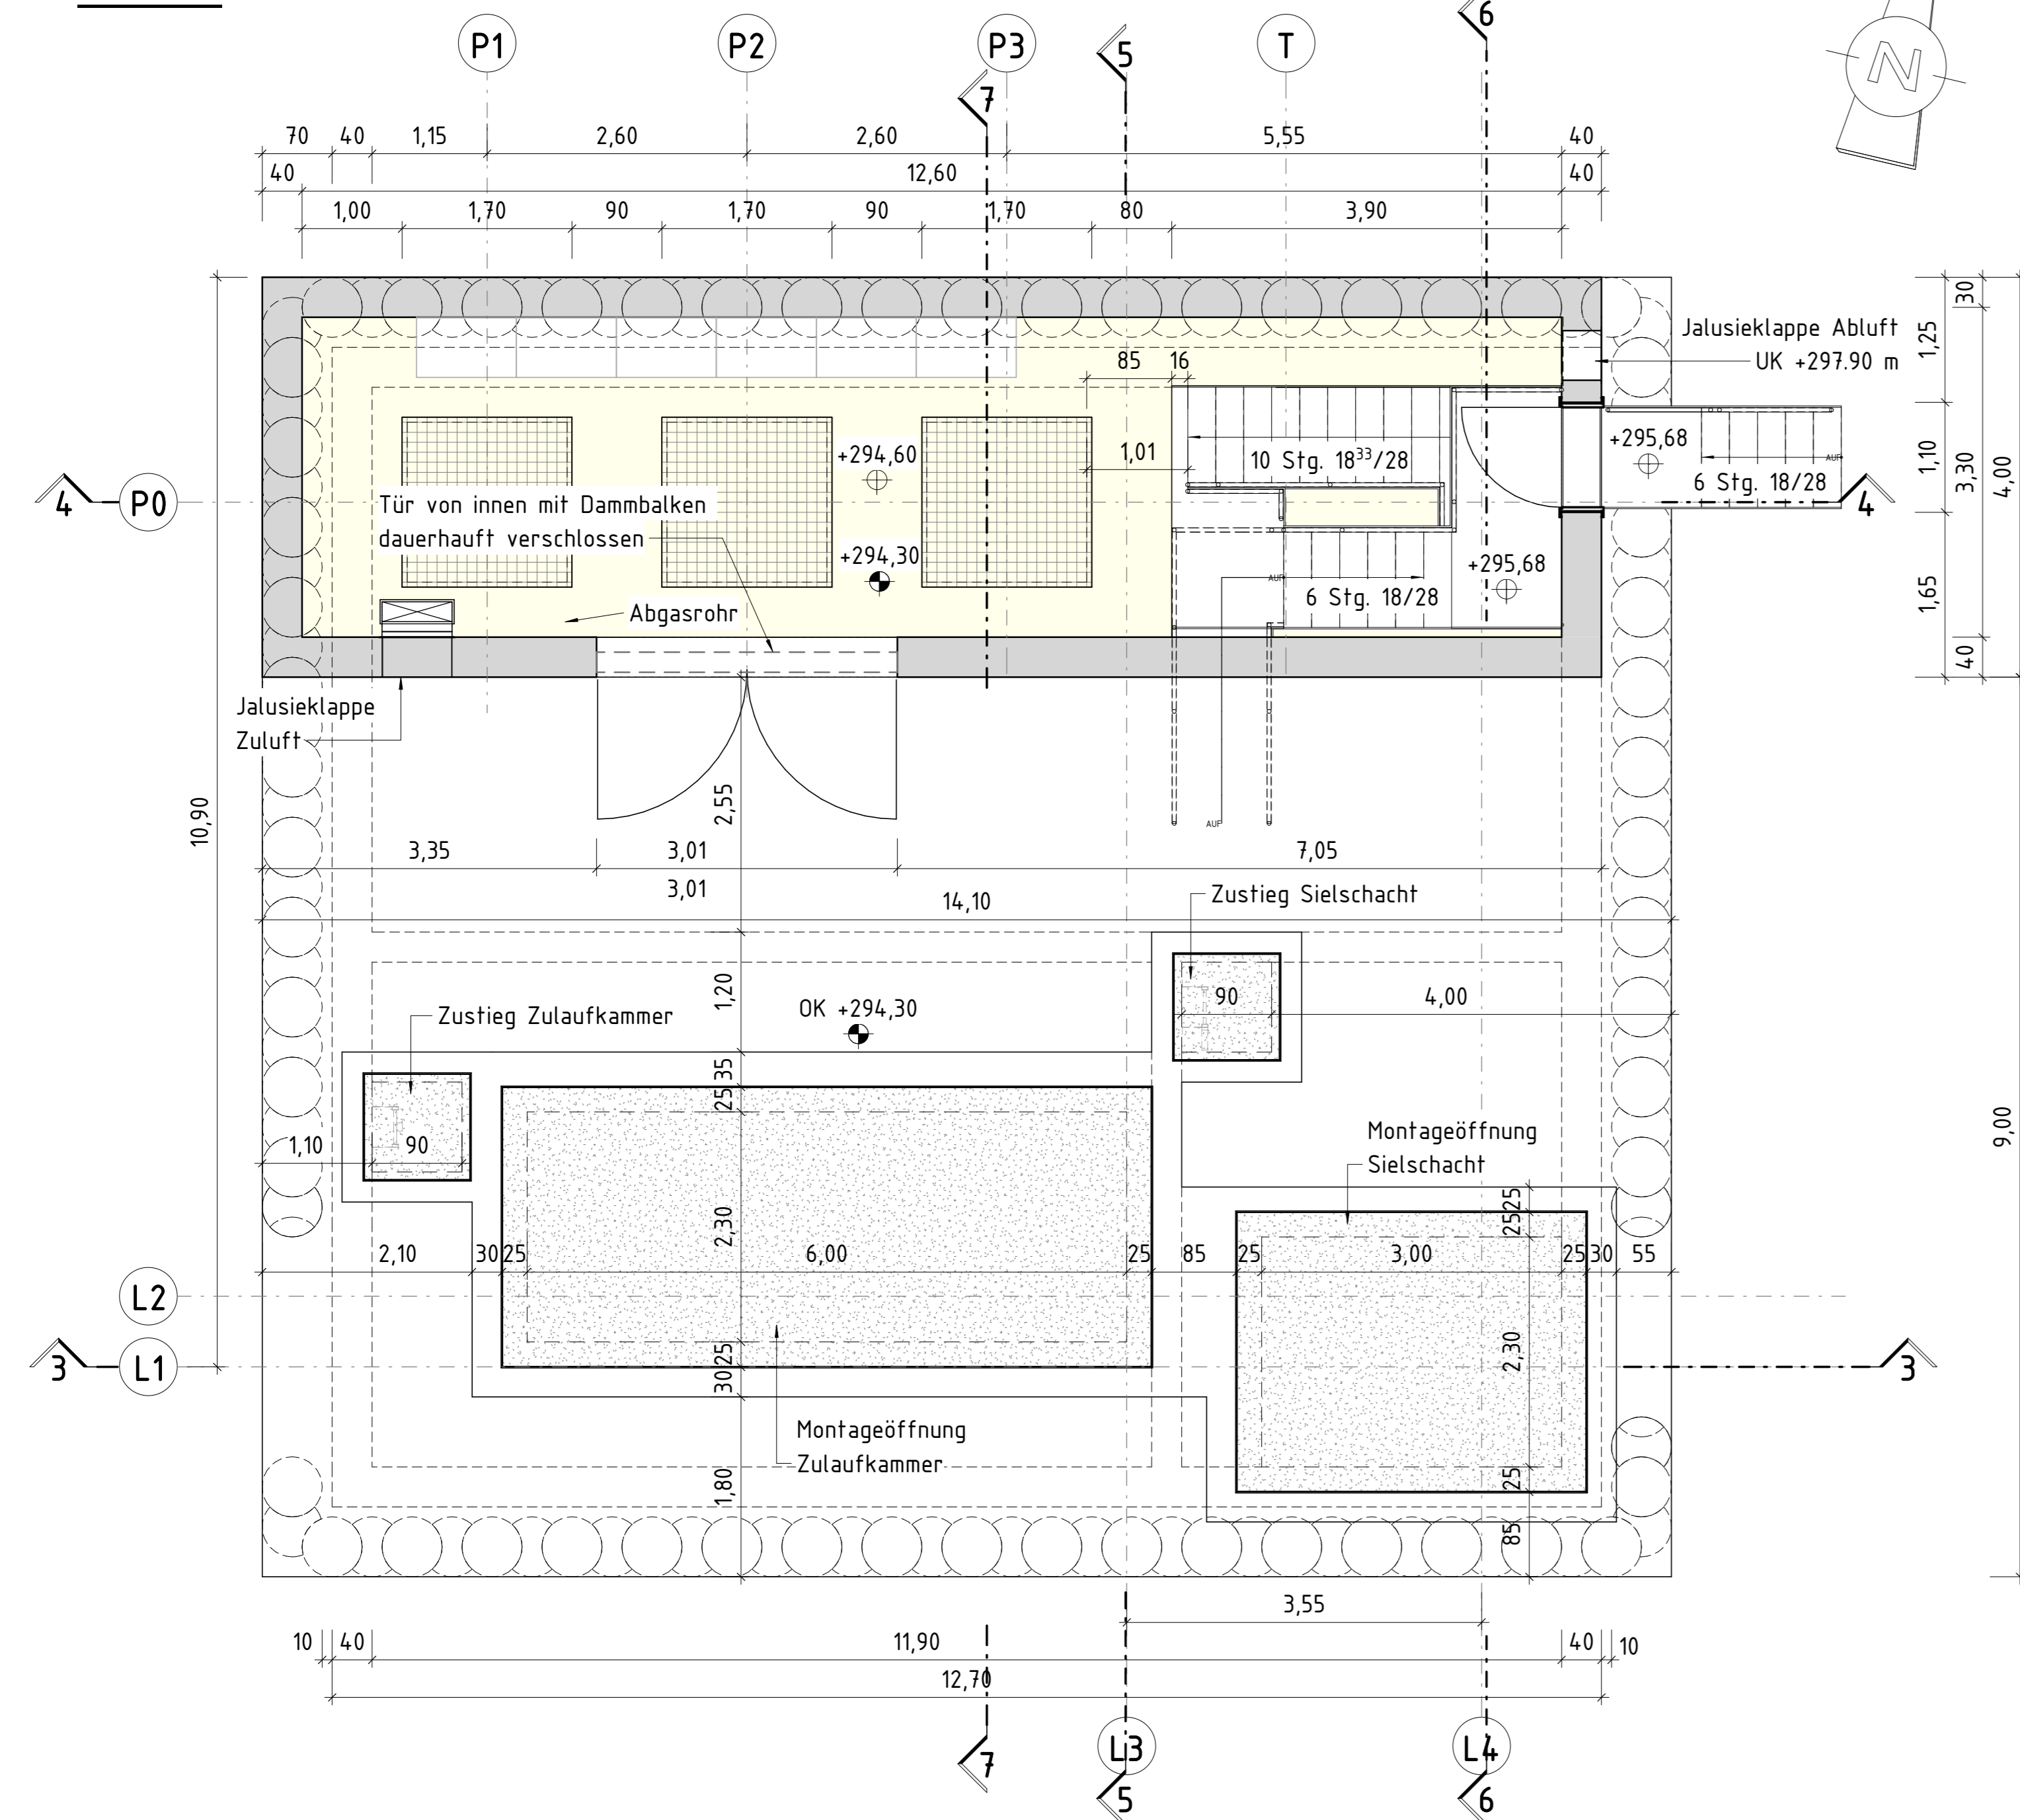

Achse Regenwasser
M. 1 : 50

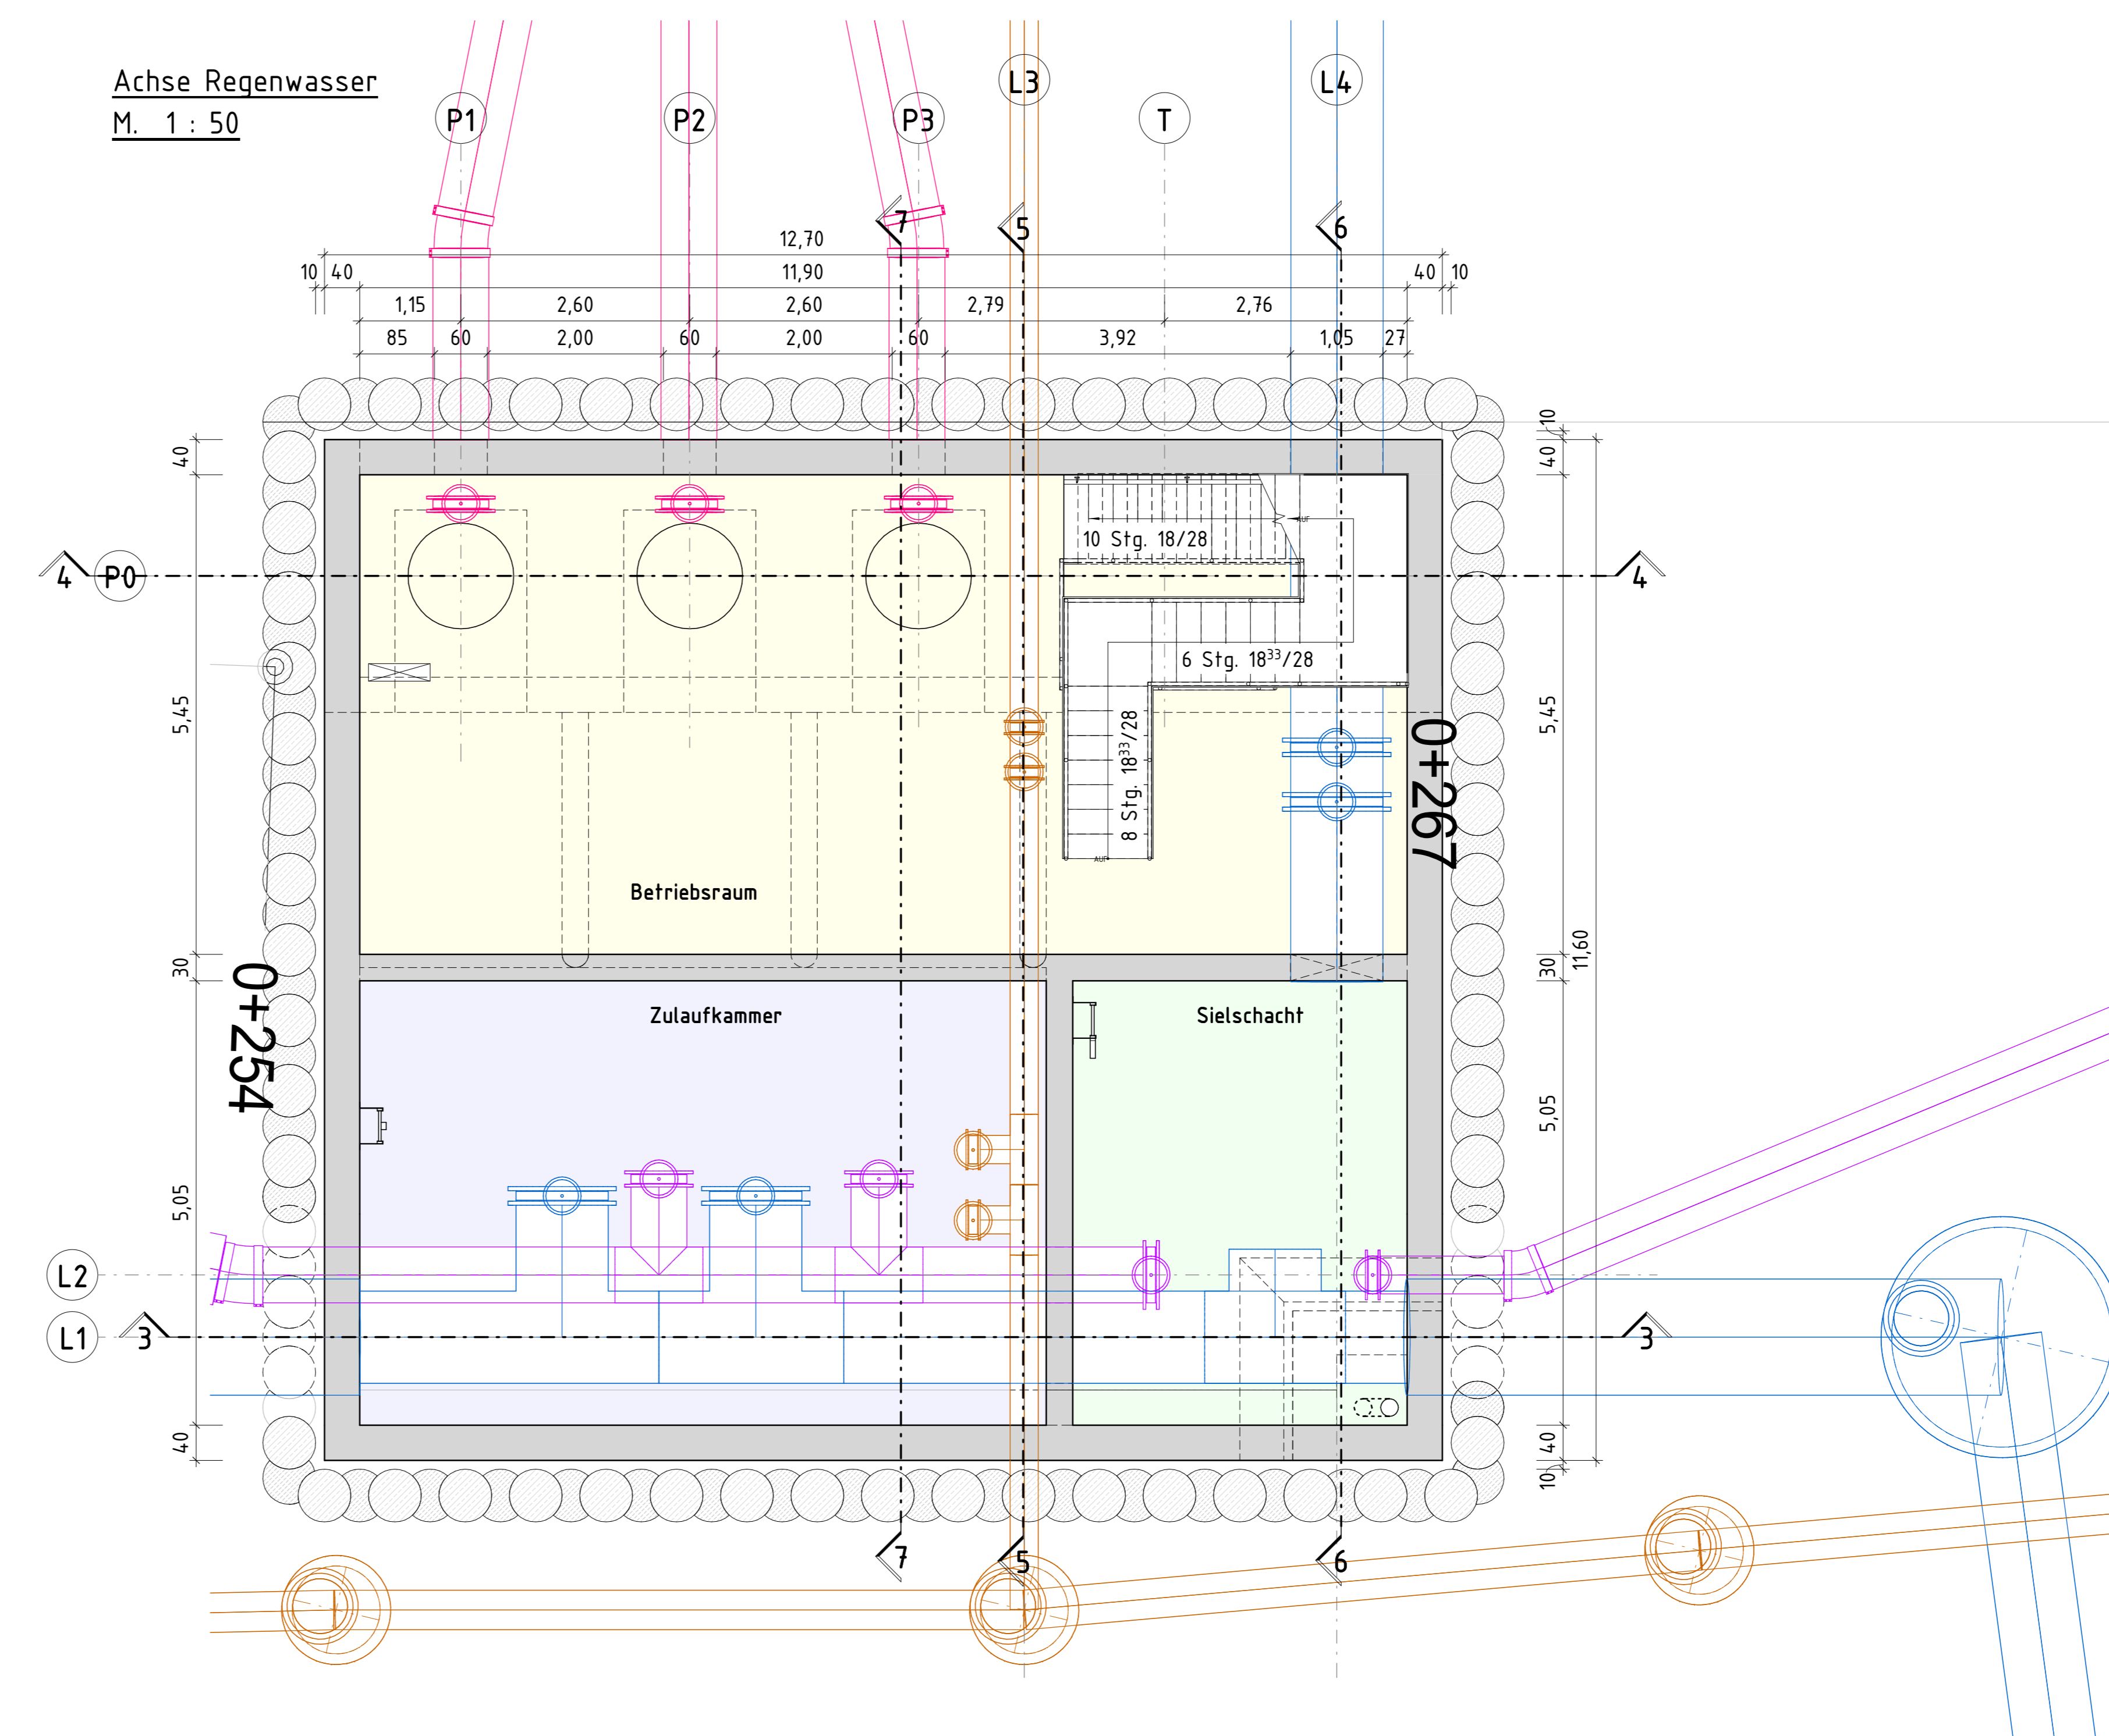

3151b
Wasserwirtschaftsamt Deggendorf
Gew. I
Donau

b	15.07.2024	Lo	Planstempel angepasst
a	06.04.22	C. Siersch	Wegfall stationäres Notstromaggregat, Anpassung Innenwände
INDEX	DAKTUM	NAM	ÄNDERUNG
Freigabevermerk:			
Vorhaben:		HWS Passau - Obere Donaulände	Planungsstand:
Vorhabensträger:		Freistaat Bayern vertreten durch das WWA Deggendorf	Entwurf
Landkreis:		Passau	
Gemeinde:		Stadt Passau	
GfH 262 000 0016			Plan-Nr.: 3151b
Maßstab:		Objektplan Teil 2	
1:50		Pumpwerk	
Entwurfsverfasser:		ING-ARGE Obere Donaulände	Vorhabensträger:
Bau + Plan + EDI + Wagnern		c/o Bau + Plan GmbH	Wasserwirtschaftsamt Deggendorf
Dorfbadstr. 39, 81247 München		Lehr- und Planungsamt	September 20
Tel. (089) 81 99 42-0 Fax. (089) 81 99 42-22		Umsatzsteuer	94499 Deggendorf
15.07.2024		Hans Henke	15.07.2024
F. Götter		Umsatzsteuer	F. Götter
15.07.2024		Hans Henke	15.07.2024
F. Götter		Umsatzsteuer	F. Götter
15.07.2024		Hans Henke	15.07.2024
F. Götter		Umsatzsteuer	F. Götter