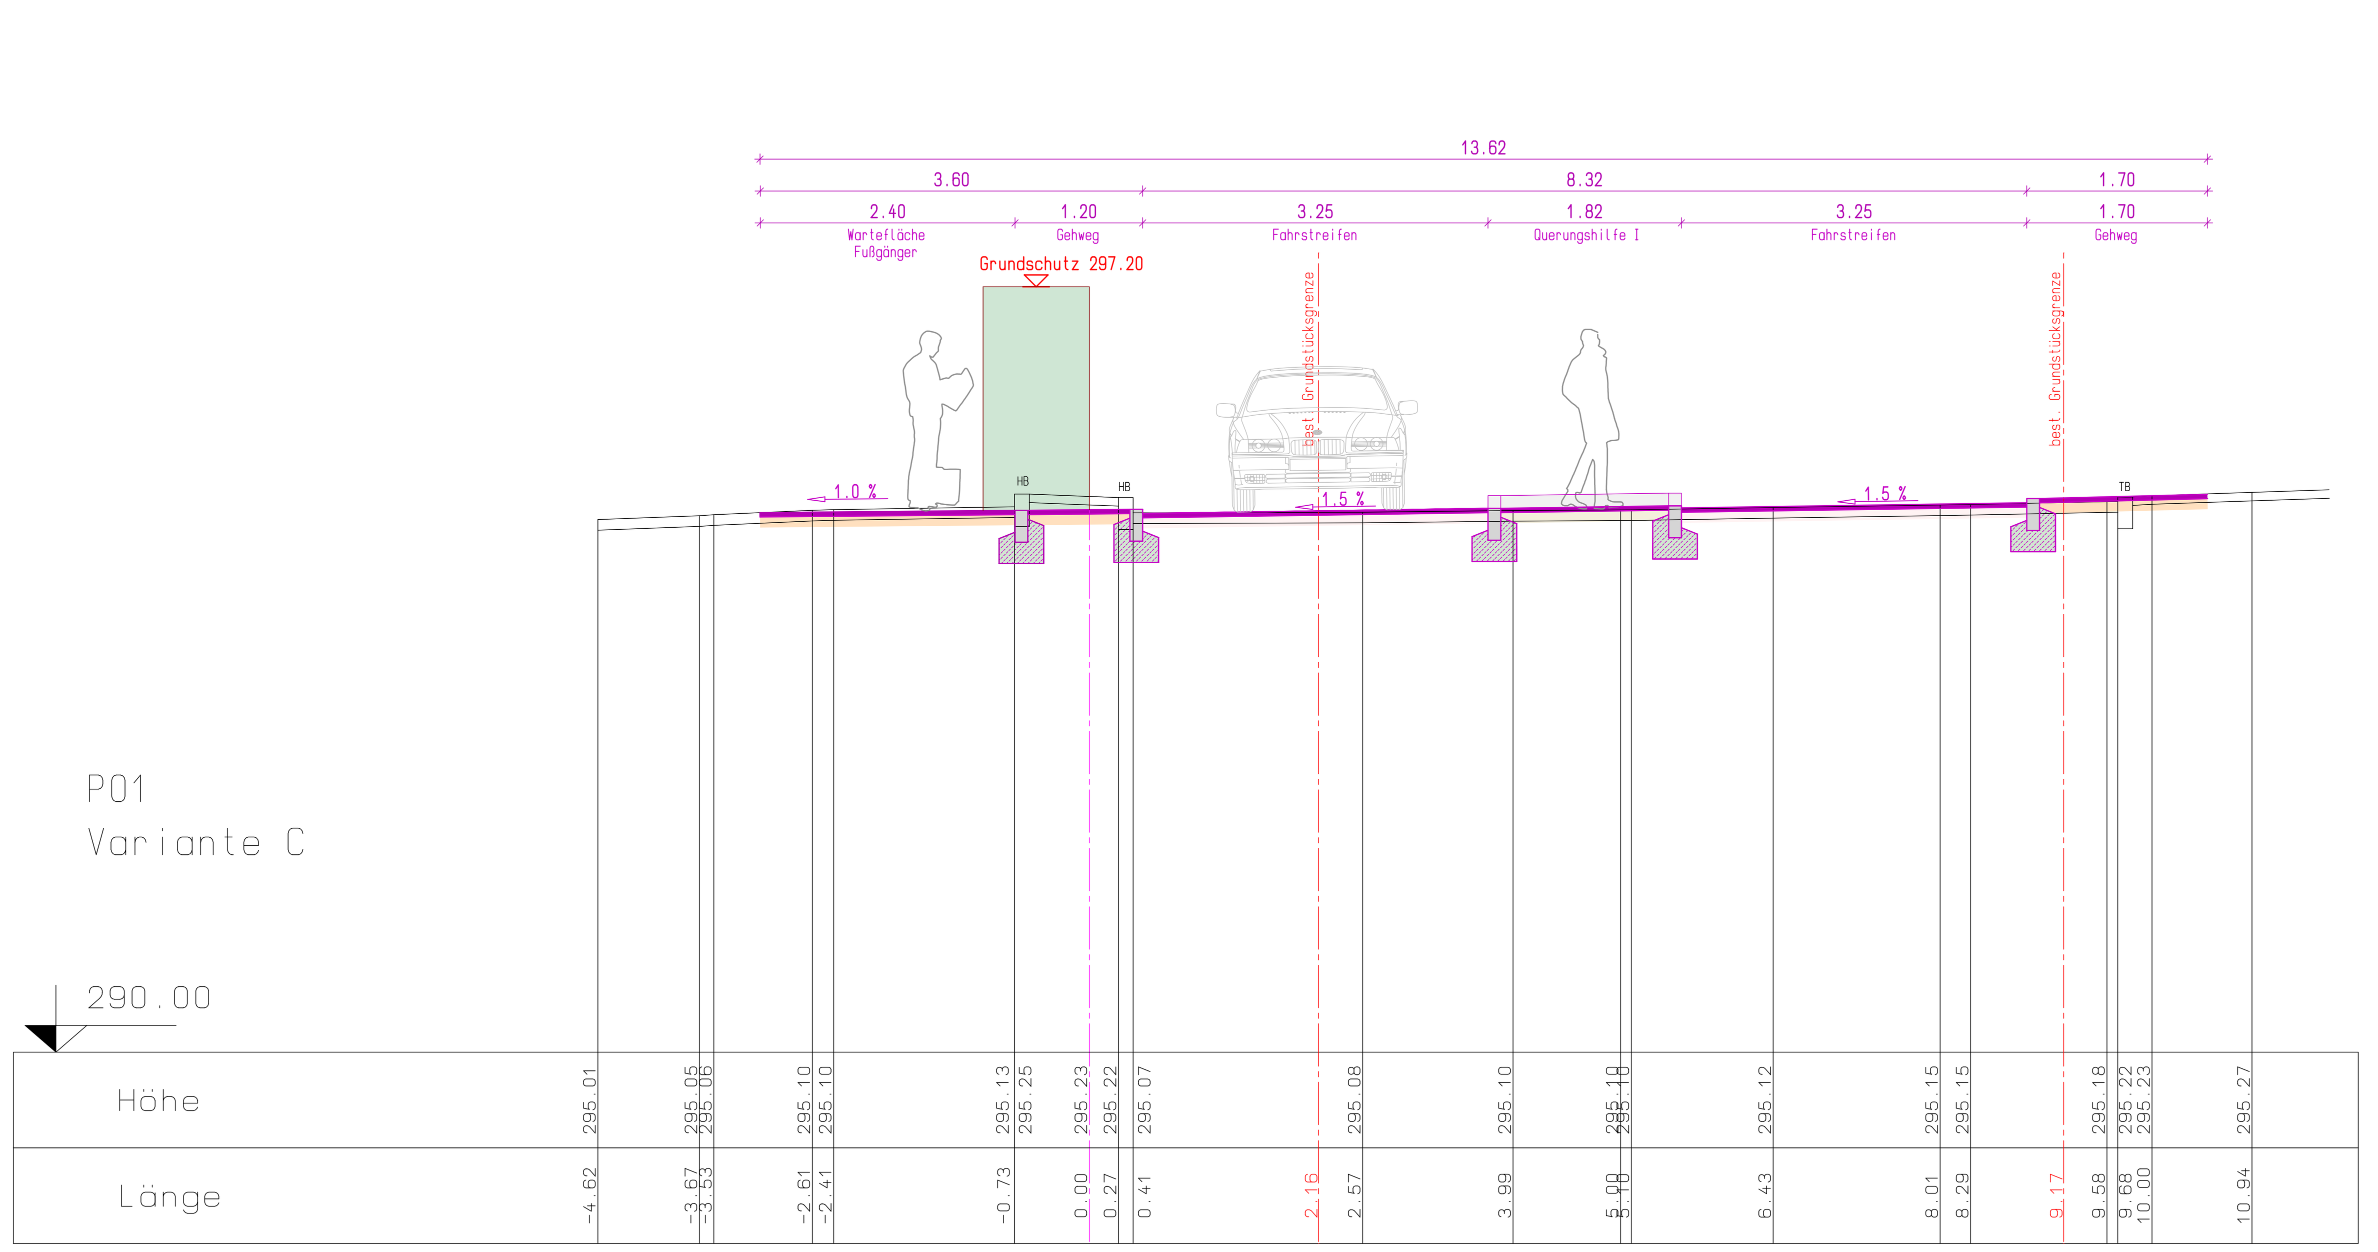

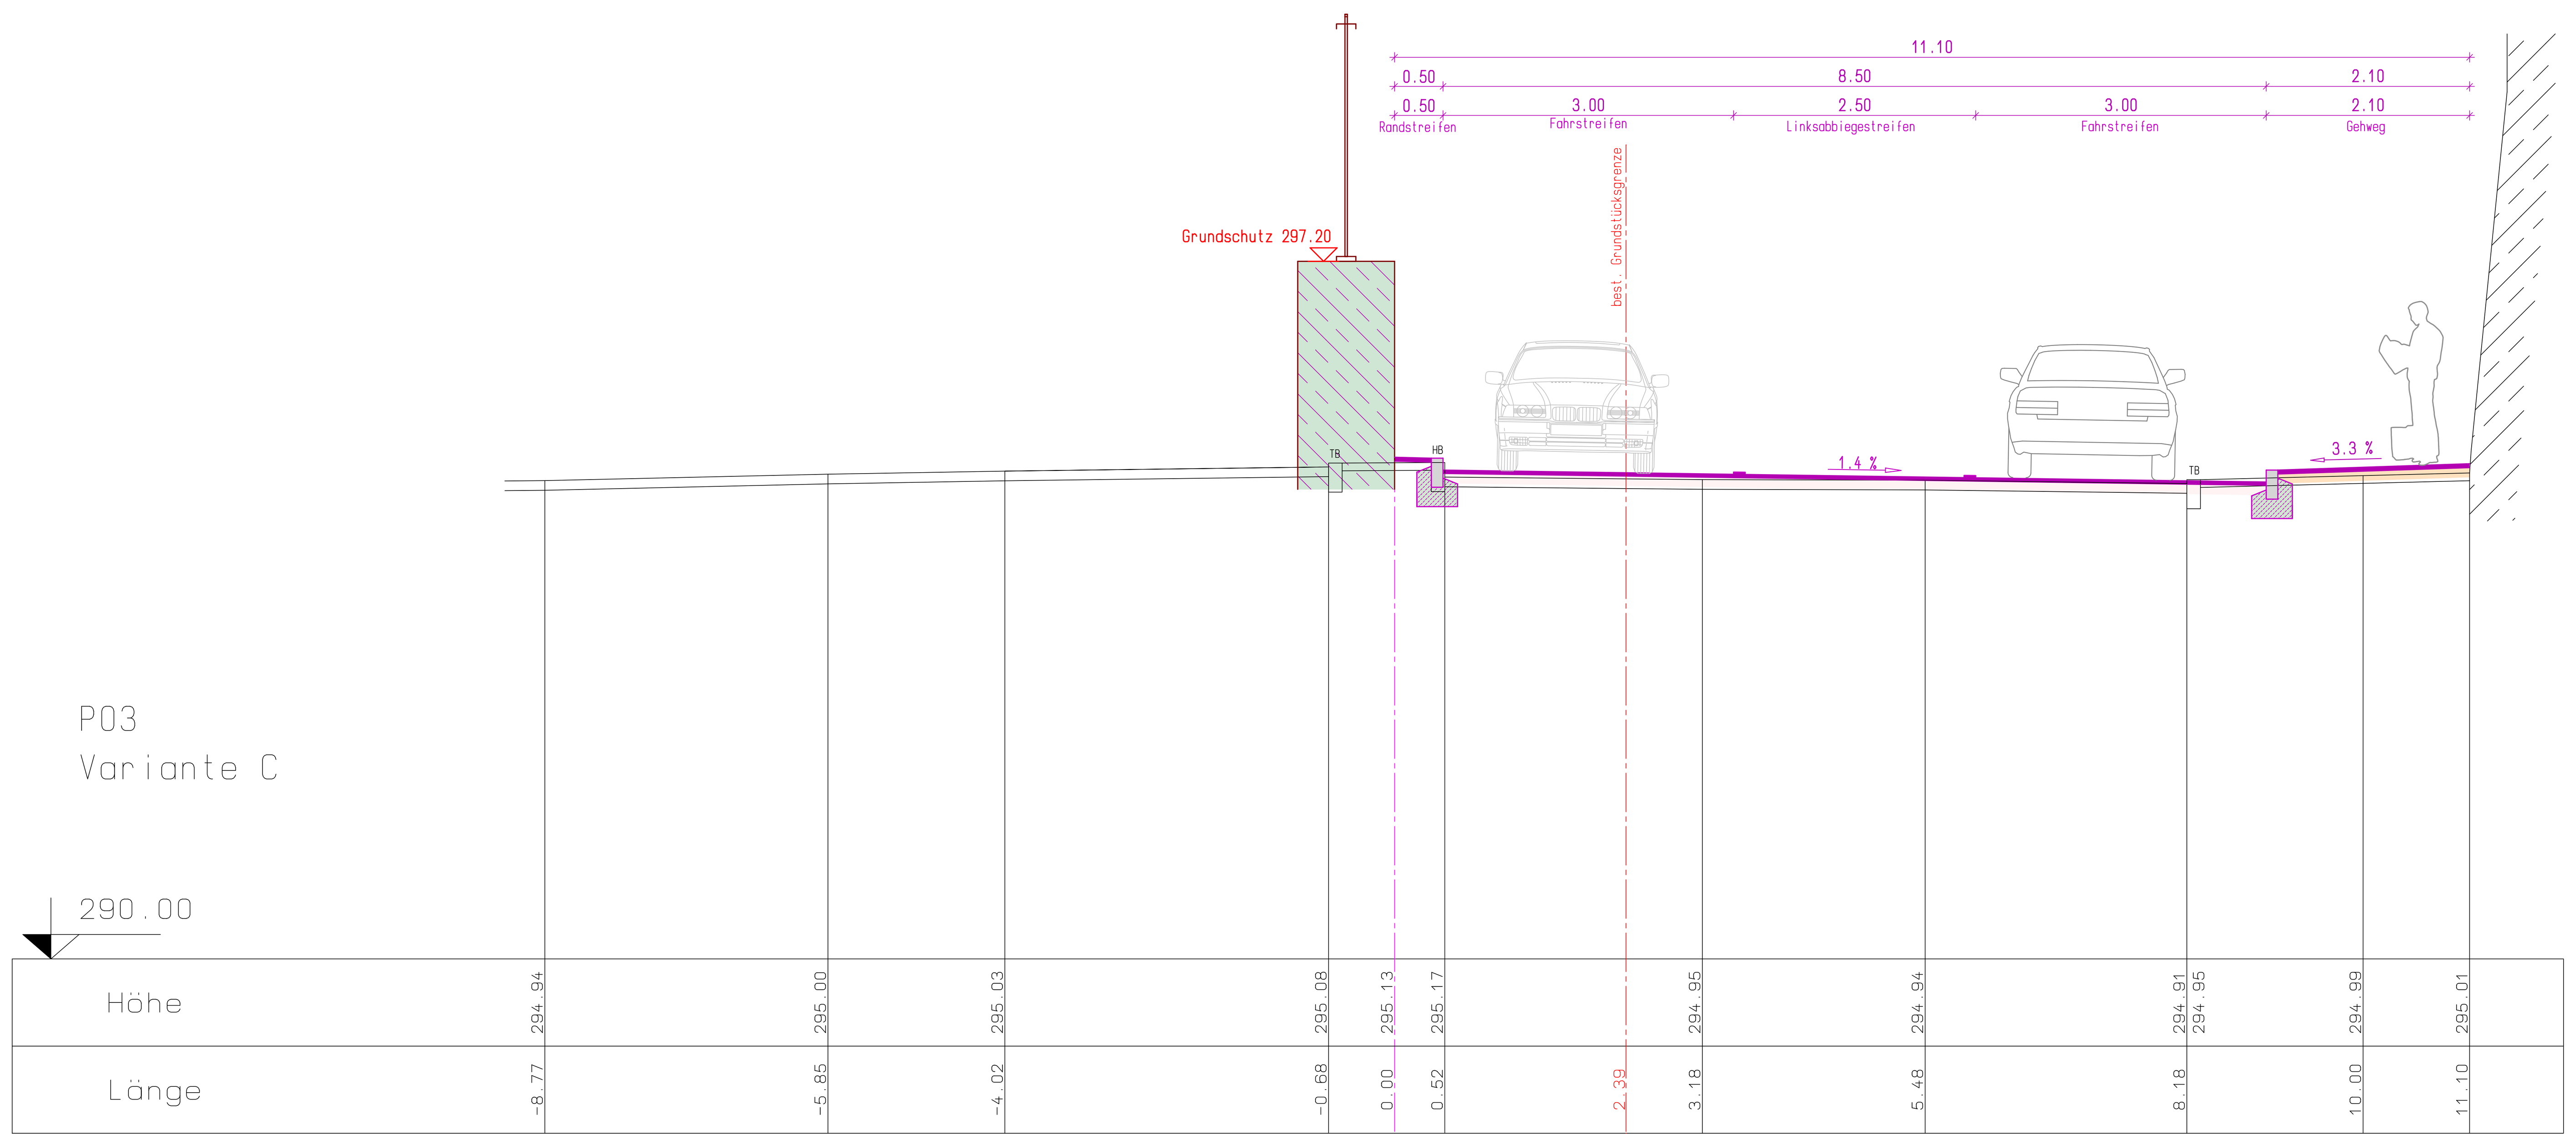

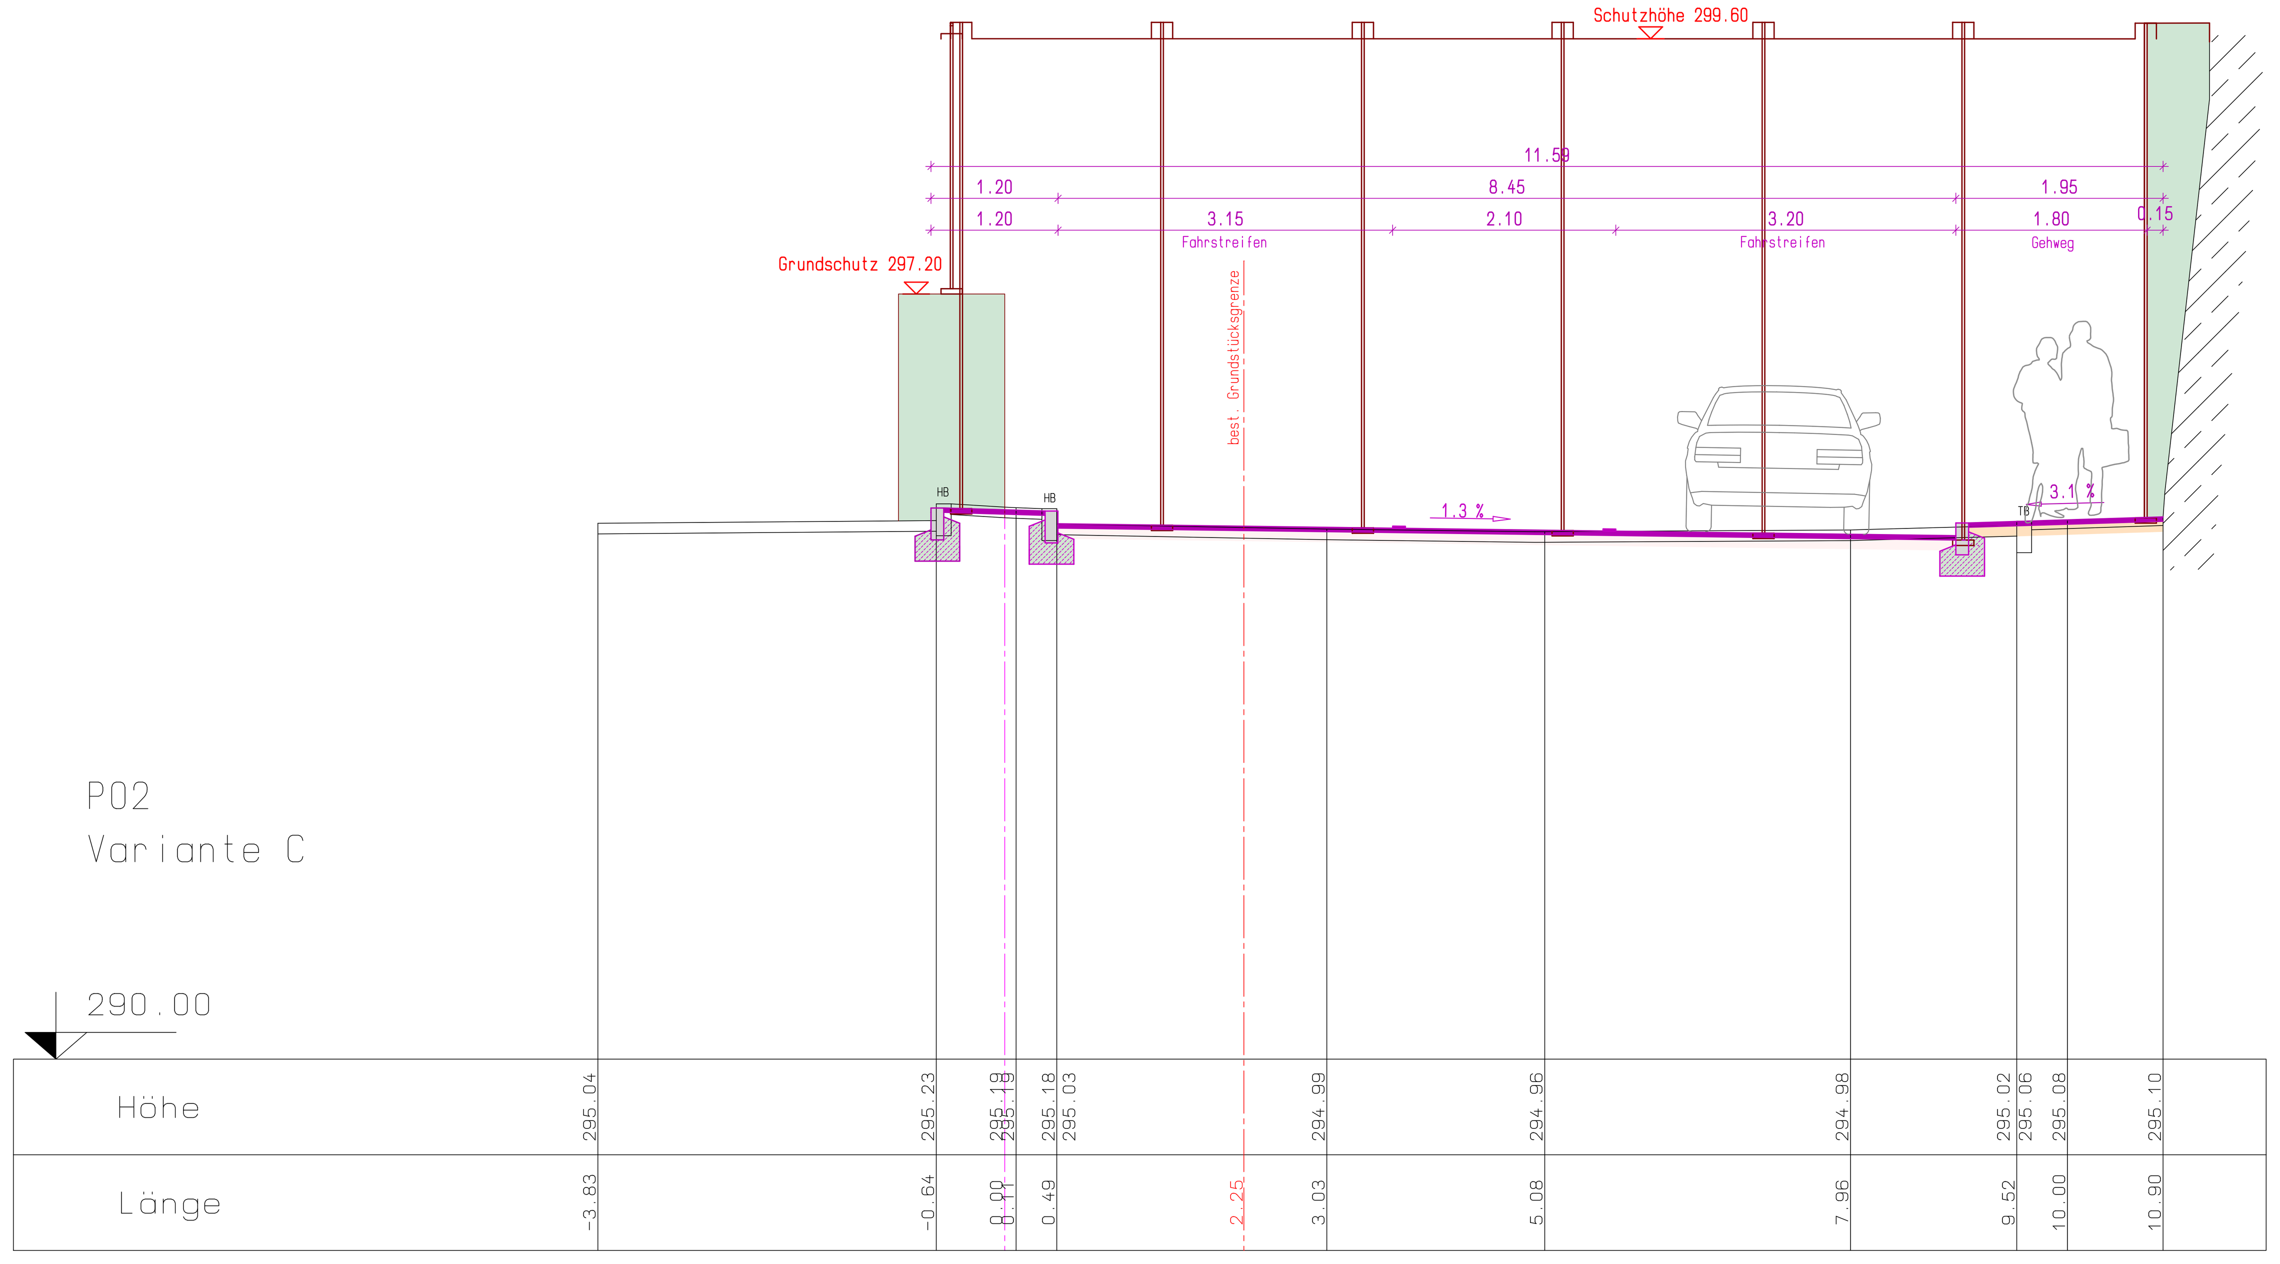

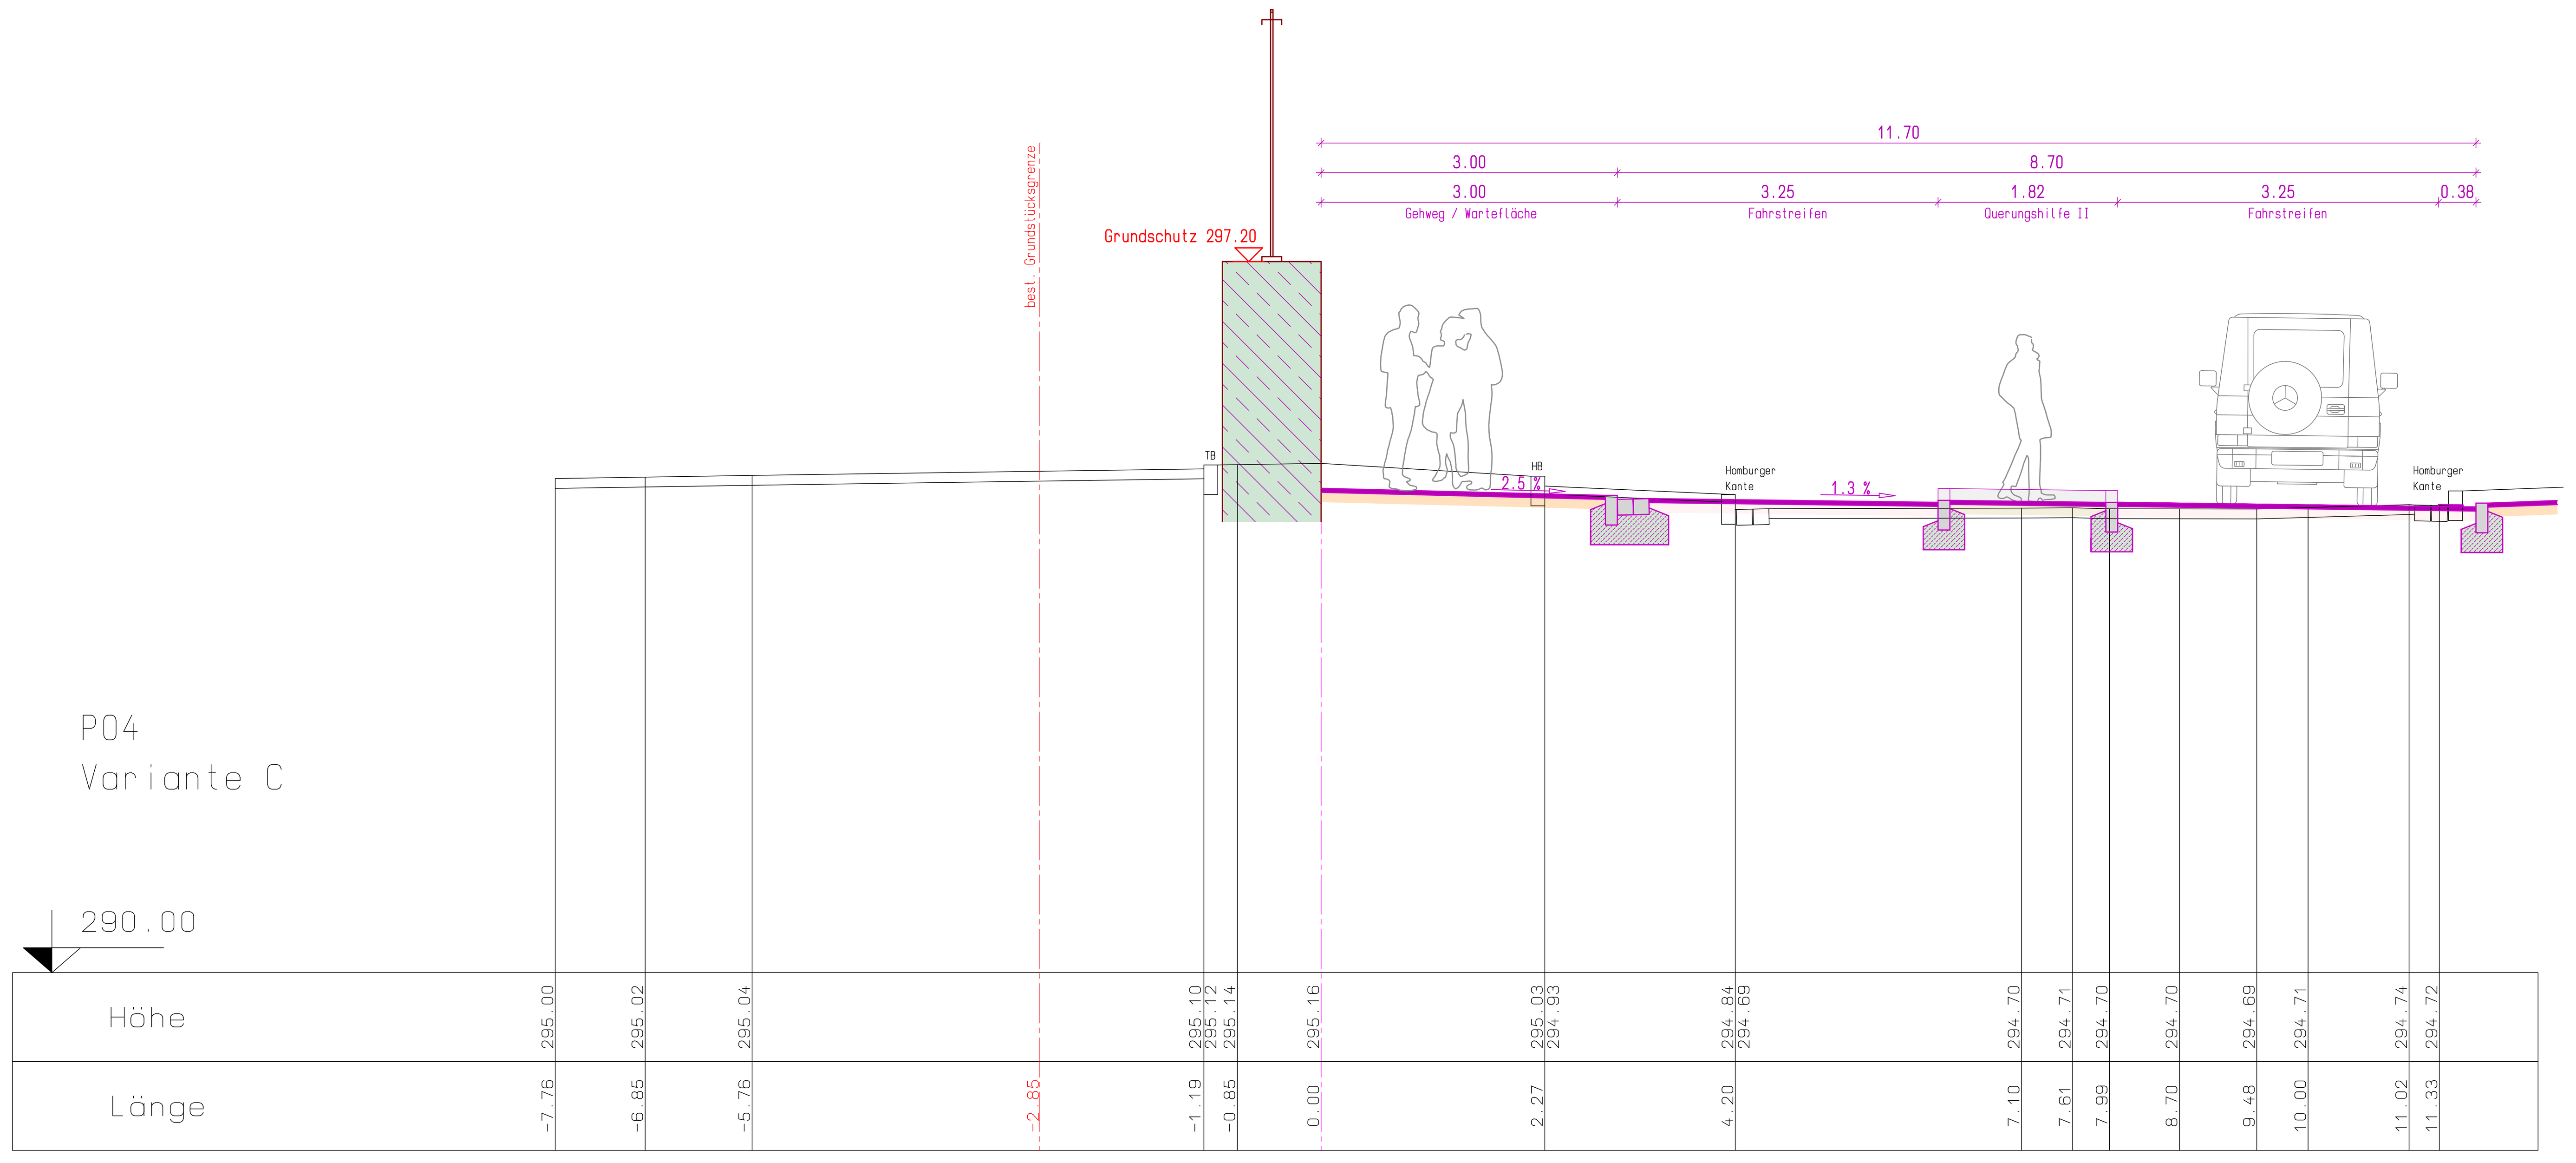

3340a

Wasserwirtschaftsamt Deggendorf

Gew. I

Donau

INDEX	DATUM	NAME	ÄNDERUNG
a	15.07.2024	Lo	Planstempel angepasst

Freigabevermerk:

Datum | Unterschrift

Vorhaben: **HWS Passau - Obere Donaulände**

Vorhabensträger: Freistaat Bayern
vertreten durch das WWA Deggendorf

Landkreis: Passau
Gemeinde: Stadt Passau

Planungstand: **Entwurf**

G1h 262 000 0016
Vorhabenskennzeichen (BayIFS)

Plan-Nr.: **3340a**

Maßstab: 1: 50

Querschnitte 1-4 Verkehrsplanung

Entwurfsverfasser:
ING-ARGE Obere Donaulände
Bau + Plan / EDR / Wagmann
c/o Bau + Plan GmbH
Dorfstraße 39, 81247 München
Tel.: (089) 81 89 62 - 0 Fax: (089) 81 89 62 - 22

15.07.2024 (Datum) — Hans Hanke (Unterschrift)

Vorhabensträger:
Wasserwirtschaftsamt Deggendorf
Detterstraße 20
94469 Deggendorf

15.07.2024 (Datum) — Hannes Berger, Leiter Bereich Hochwasserschutz (Unterschrift)

	Datum	Name
entw.	12.03.2021	Breitenfellner
gez.	12.03.2021	Perl/Mbr
gepr.	12.03.2021	Wagmann