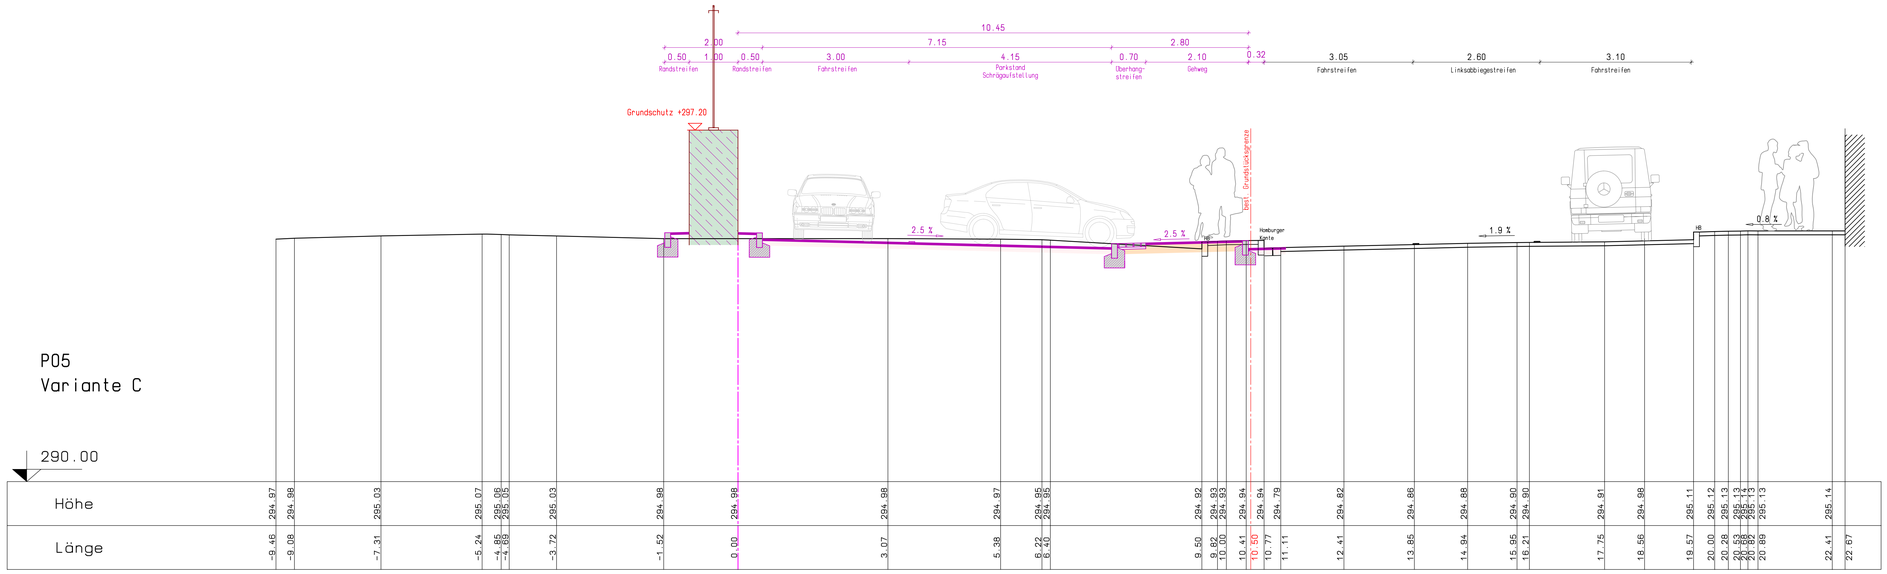

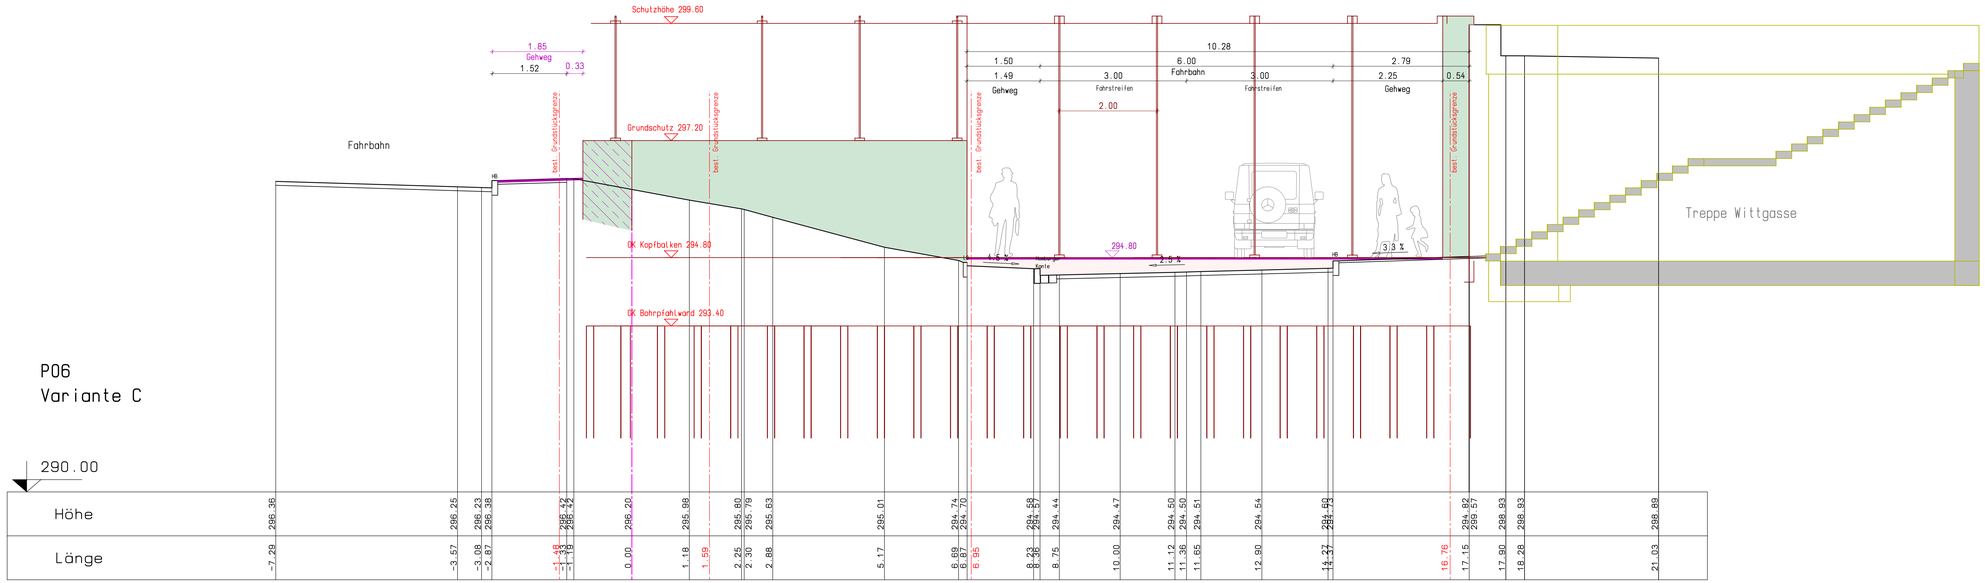

3341a

Wasserwirtschaftsamt Deggendorf

Gew. I

Donau

INDEX	DATUM	NAME	ÄNDERUNG
a	15.07.2024	Lo	Planstempel angepasst

Freigabevermerk:

Datum Unterschrift

Vorhaben:	HWS Passau - Obere Donaulände
Vorhabensträger:	Freistaat Bayern vertreten durch das WWA Deggendorf
Landkreis: Gemeinde	Passau Stadt Passau
G1h 262 000 0016 (Vorhabenskennzeichen (BayIFS))	
Maßstab: 1: 50	Querschnitte 5-6 Verkehrsplanung

Planungstand: Entwurf

Plan-Nr.: 3341a

Entwurfsverfasser:
ING-ARGE Obere Donaulände
Bau + Plan / EDR / Wagmann
c/o Bau + Plan GmbH
Dorfstraße 30, 81247 München
Tel.: (089) 81 89 62 - 0 Fax: (089) 81 89 62 - 22
15.07.2024 Datum
Hans Hanke Unterschrift

Vorhabensträger:
Wasserwirtschaftsamt Deggendorf
Dettenstraße 20
94469 Deggendorf
15.07.2024 Datum
Hannes Berger Leiter Bereich Hochwasserschutz Unterschrift

	Datum	Name
entw.	12.03.2021	Breitenfellner
gez.	12.03.2021	Perl/Mbr
gepr.	12.03.2021	Wagmann